


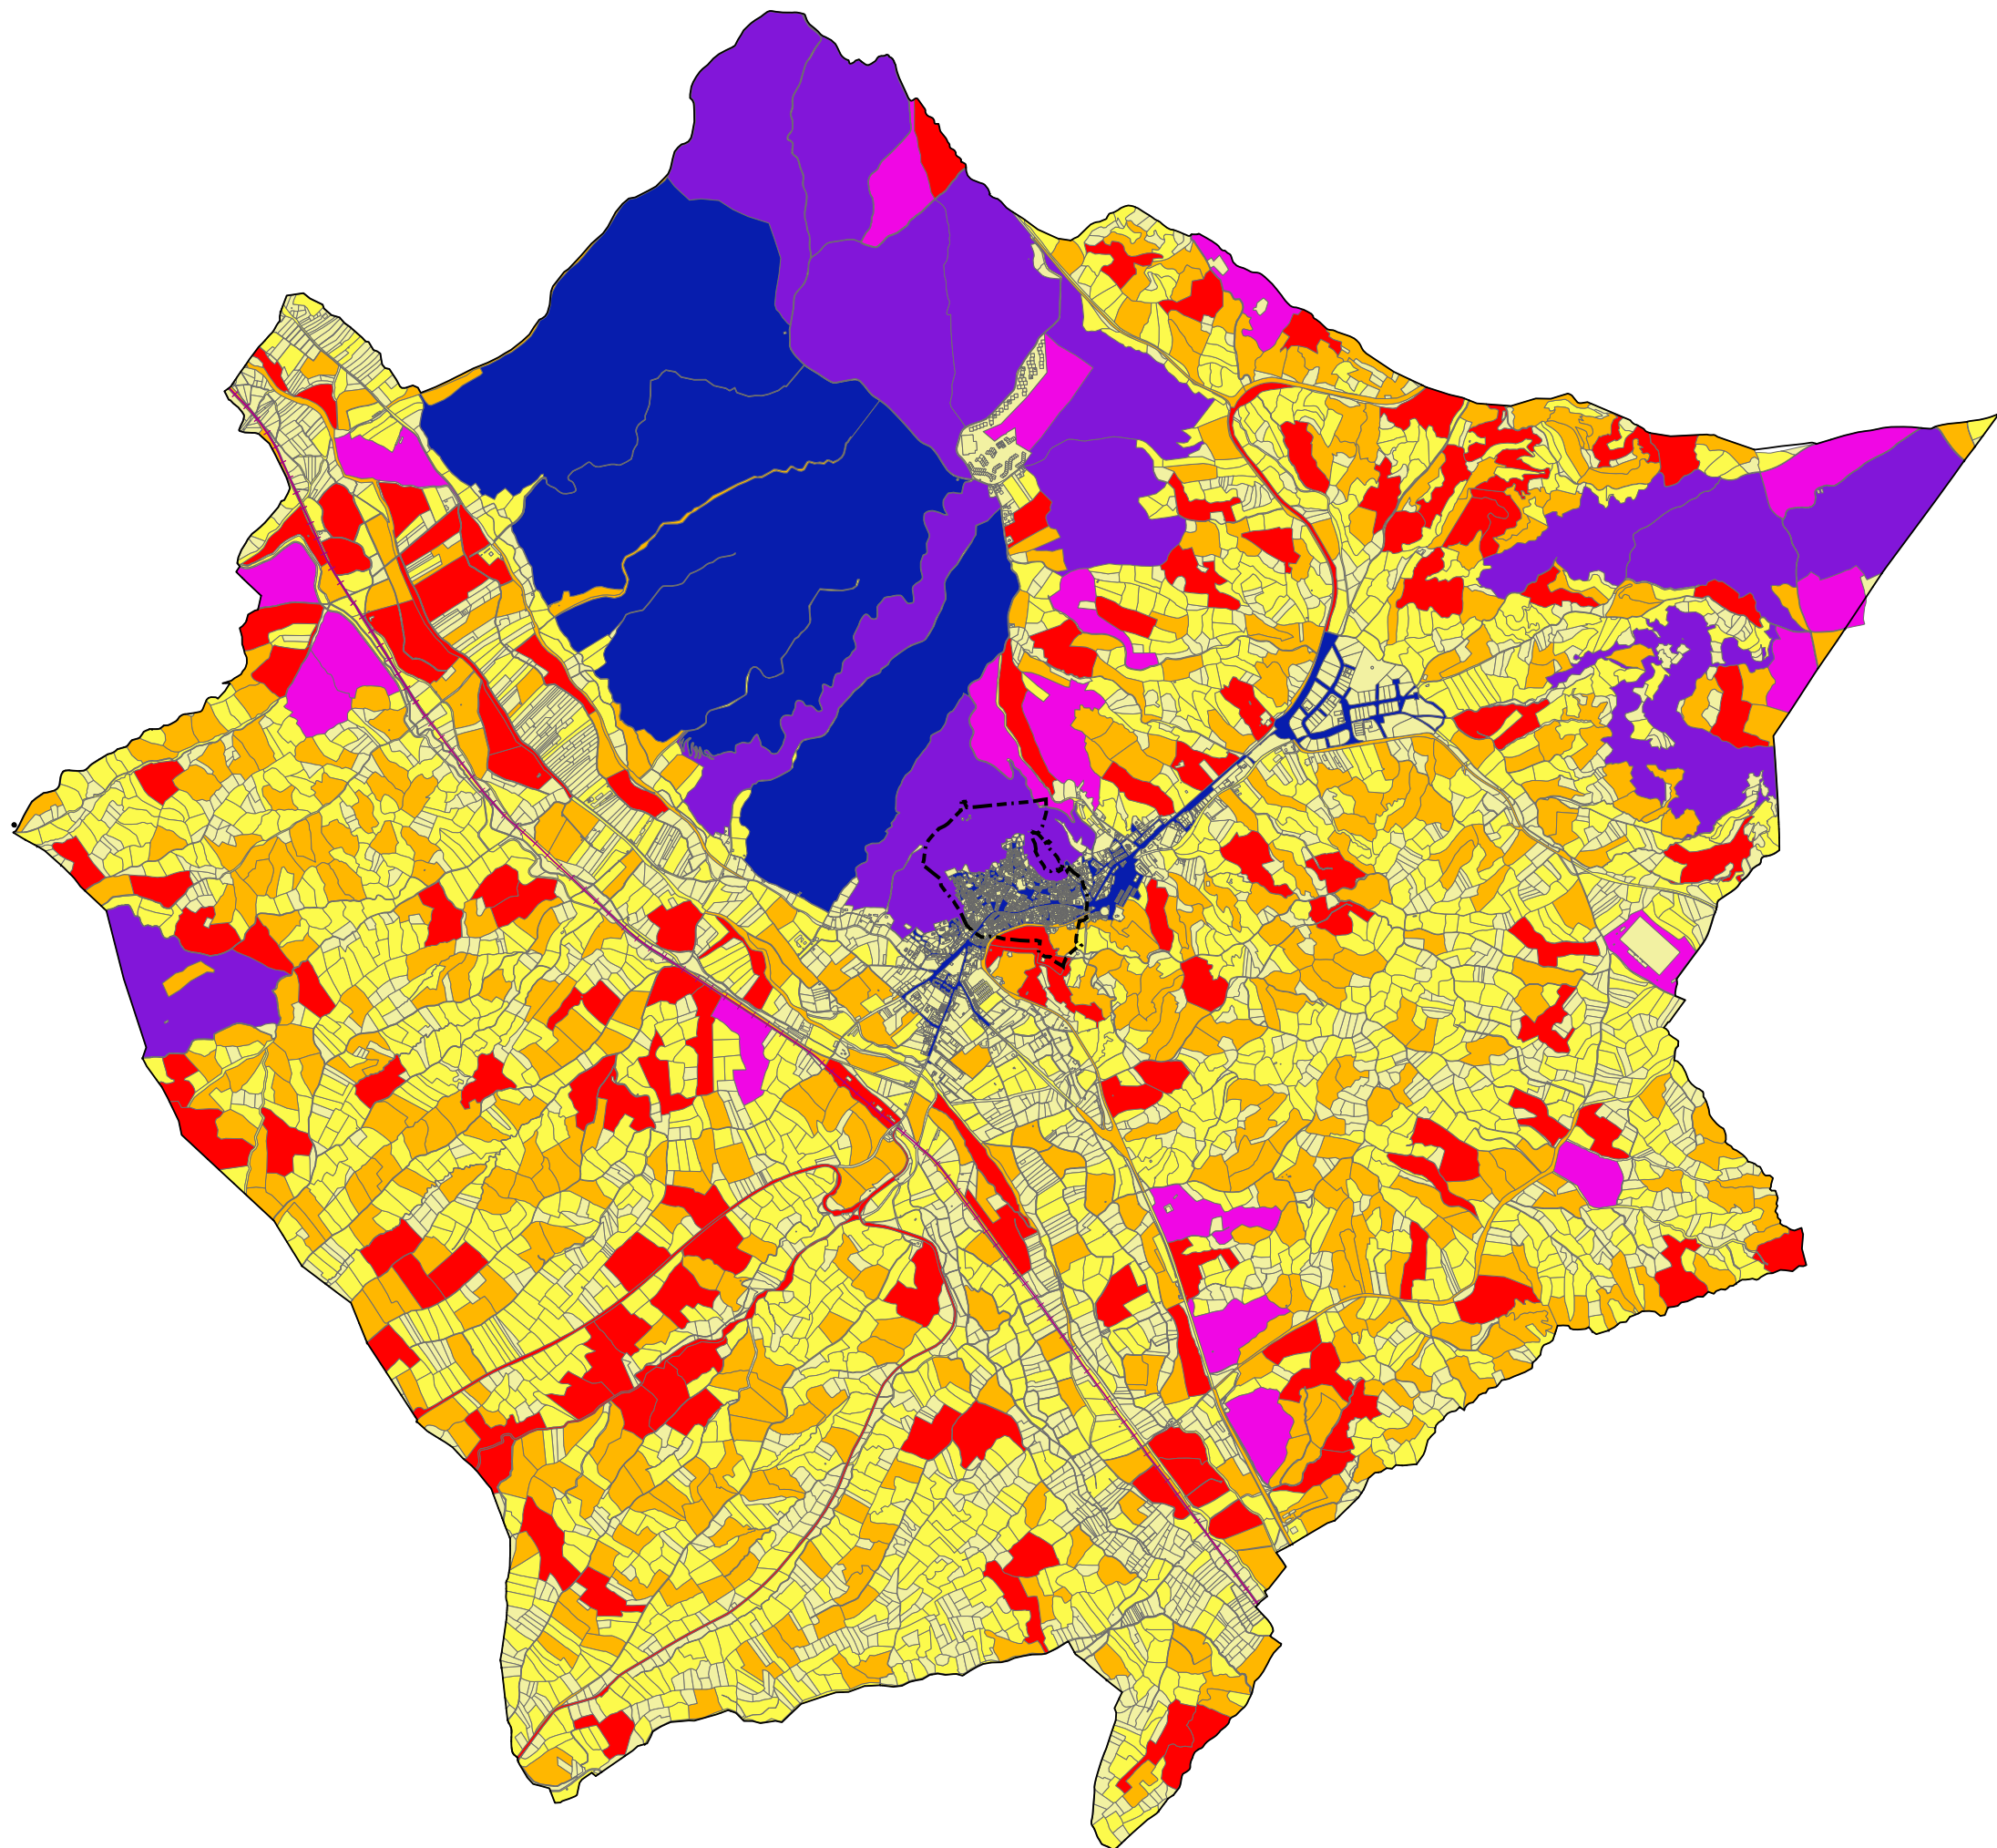

LEYENDA

----- Recinto amurallado

Superficie de parcela

< 5.500 m²

5.500 - 15.000 m²

15.000 - 30.000 m²

30.000 - 70.000 m²

70.000 - 150.000 m²

150.000 - 700.000 m²

> 700.000 m²

50094NPGOUDAROCA

PLAN GENERAL DE ORDENACION URBANA
DE DAROCA

AYUNTAMIENTO DE DAROCA
PLAZA DE ESPAÑA, 6 - 50360 DAROCA (ZARAGOZA)

PLANO DE INFORMACION
SUPERFICIE POR PARCELA

PI-1.6

EQUIPO REDACTOR:

J.A. LORENTE y Asociados,
arquitectura y urbanismo, S.L.P.
j.a.lorente@gmail.com

JOSE ANTONIO LORENTE
arquitecto

IÑIGO LORENTE RIVEROLA
arquitecto

VICTORINO ZORRAQUINO
ICC y P

JAVIER ALBISU IRIBE
geógrafo

Escala: 1/35.000

0 500 1000 2000 m



diciembre 2015