


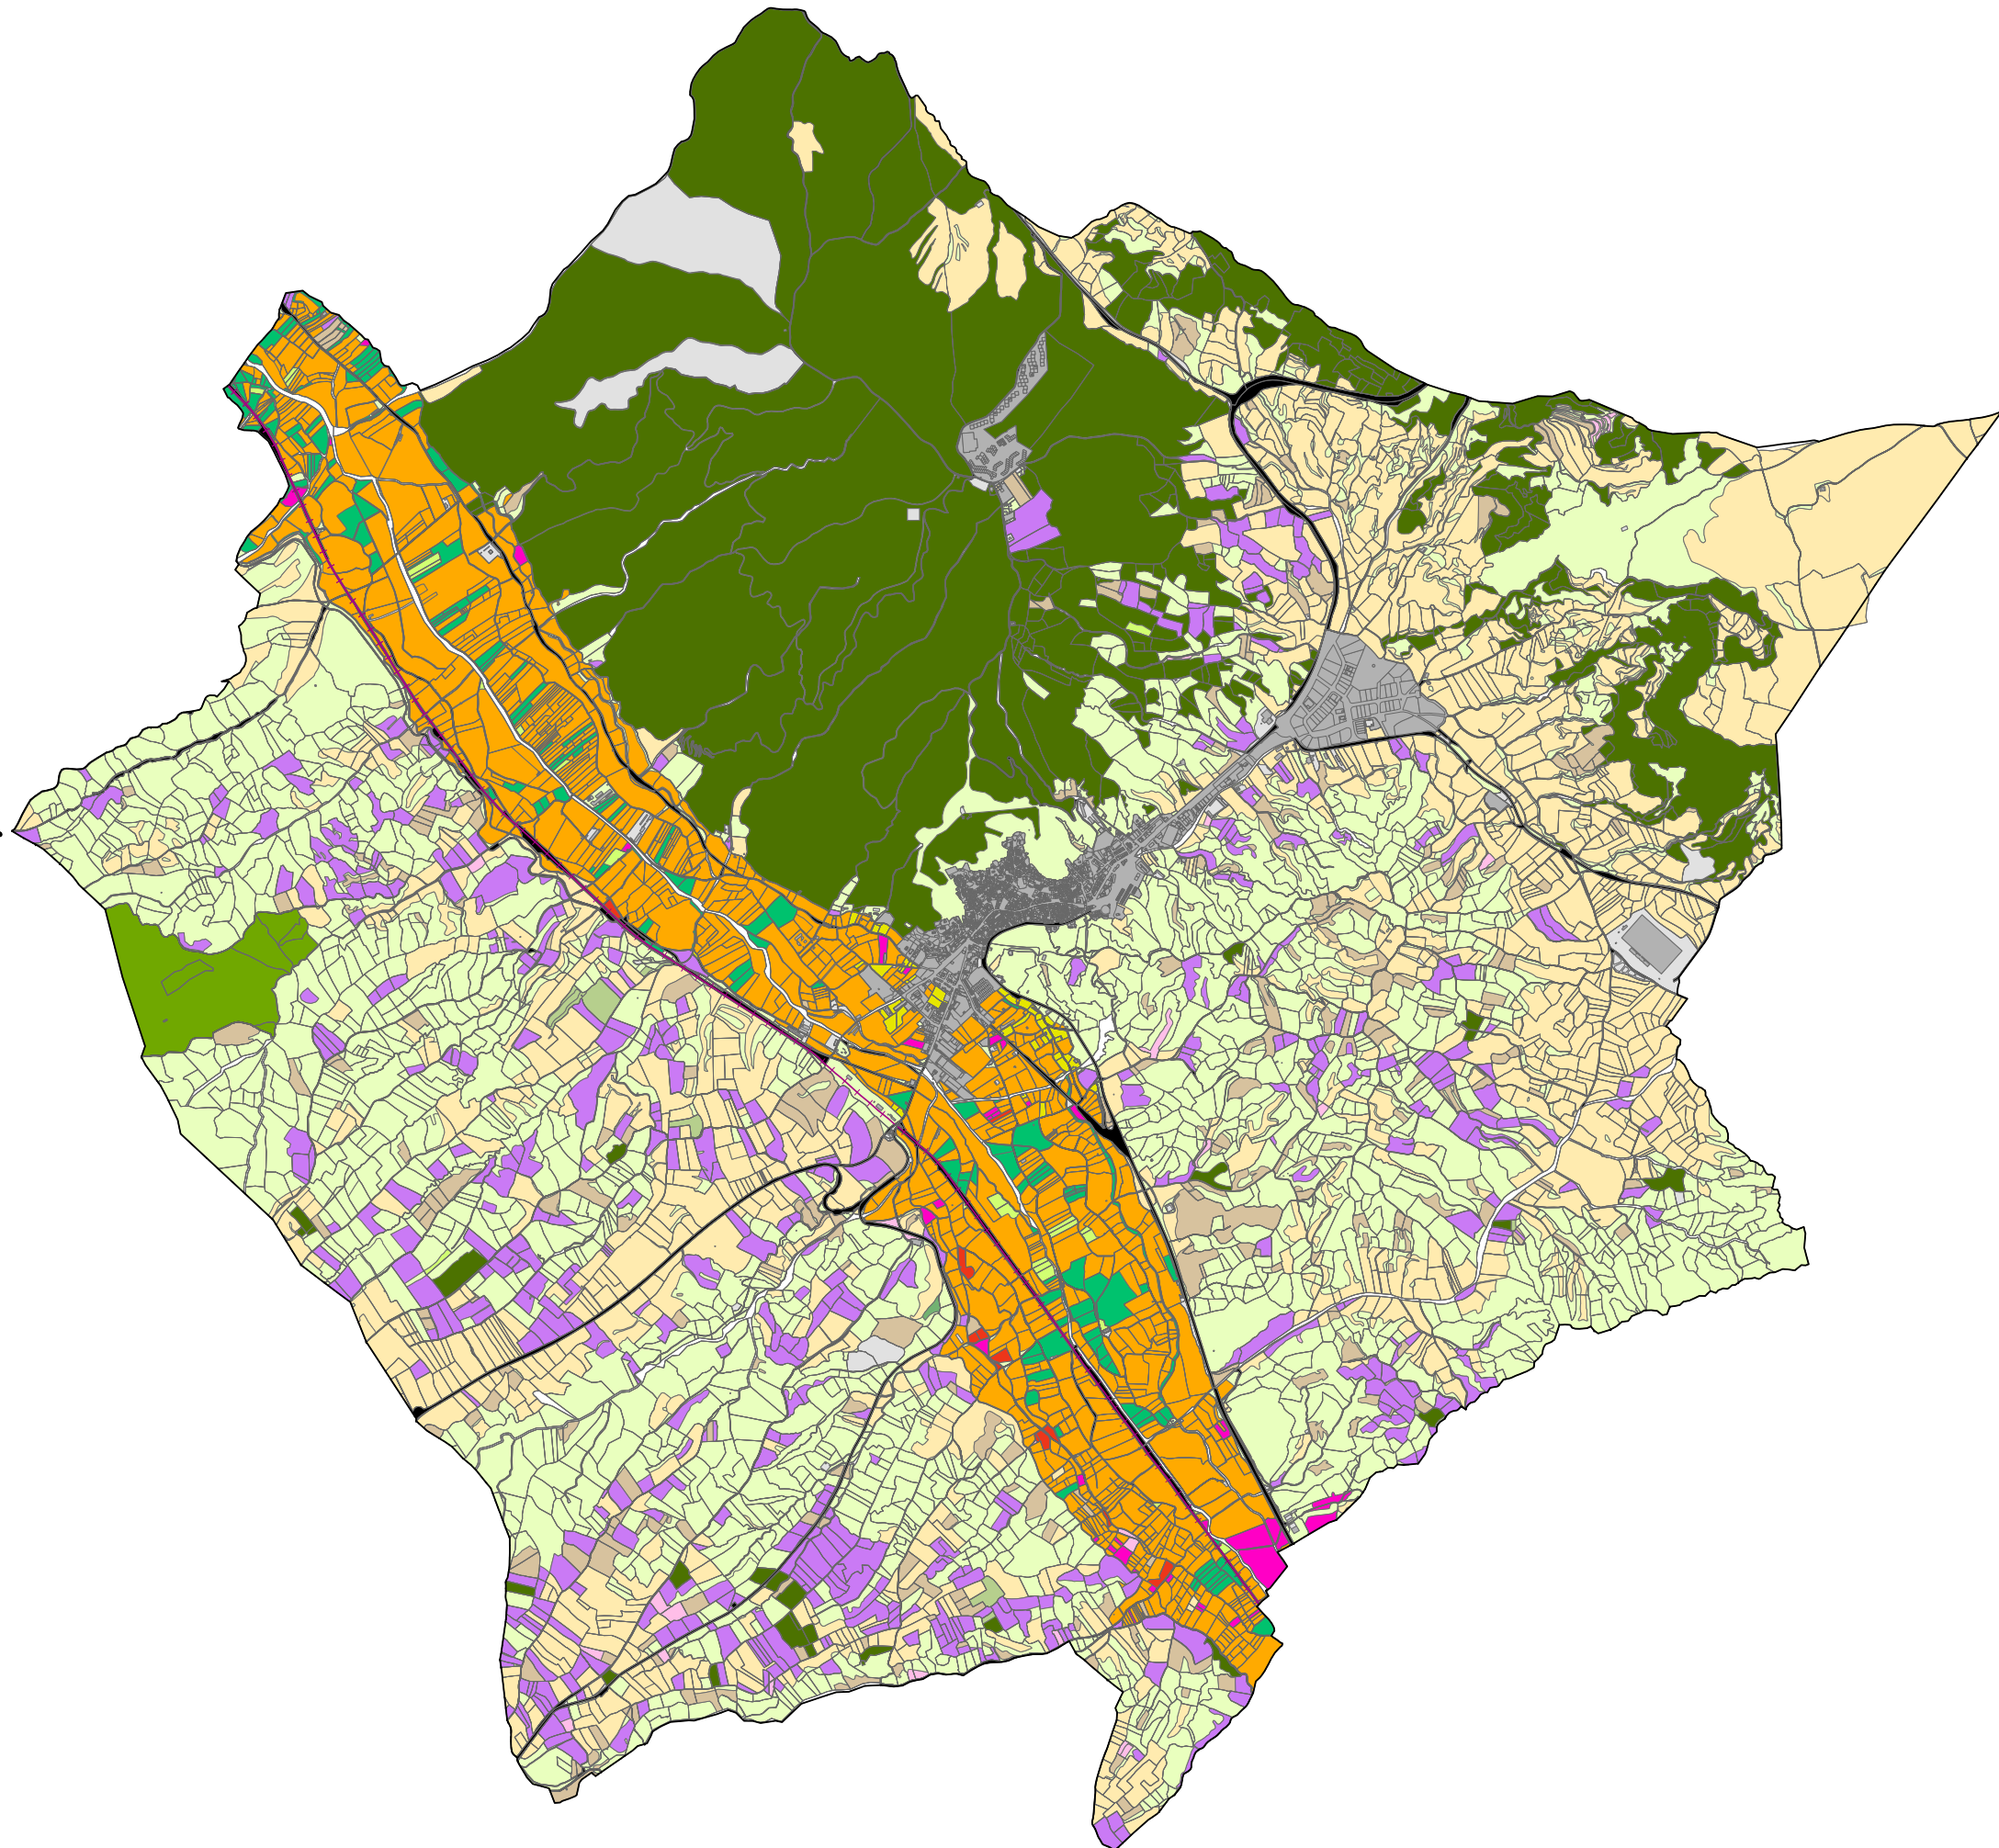

LEYENDA

- Recinto amurallado
- Otros
- Improductivo
- Secano Almendro
- Secano Frutales
- Secano Labradio
- Secano Viña
- Arboles de ribera
- Regadio Frutales
- Regadio Huerta
- Regadio Labradio
- Regadio Viñedos
- Encinar
- Matorral
- Monte bajo
- Pastos
- Pinar maderable
- Prados o praderas
- Red viaria

50094NPGOUDAROCA  
PLAN GENERAL DE ORDENACION URBANA  
DE DAROCA

AYUNTAMIENTO DE DAROCA  
PLAZA DE ESPAÑA, 6 - 50360 DAROCA (ZARAGOZA)

PLANO DE INFORMACION  
CLASES DE CULTIVO

PI-1.7

EQUIPO REDACTOR:  
**J.A. LORENTE y Asociados,**  
**arquitectura y urbanismo, S.L.P.**  
j.a.lorente@gmail.com

JOSE ANTONIO LORENTE  
arquitecto

IÑIGO LORENTE RIVEROLA  
arquitecto

VICTORINO ZORRAQUINO  
ICC y P

JAVIER ALBISU IRIBE  
geógrafo

Escala: 1/35.000

0 500 1000 2000 m



diciembre 2015