


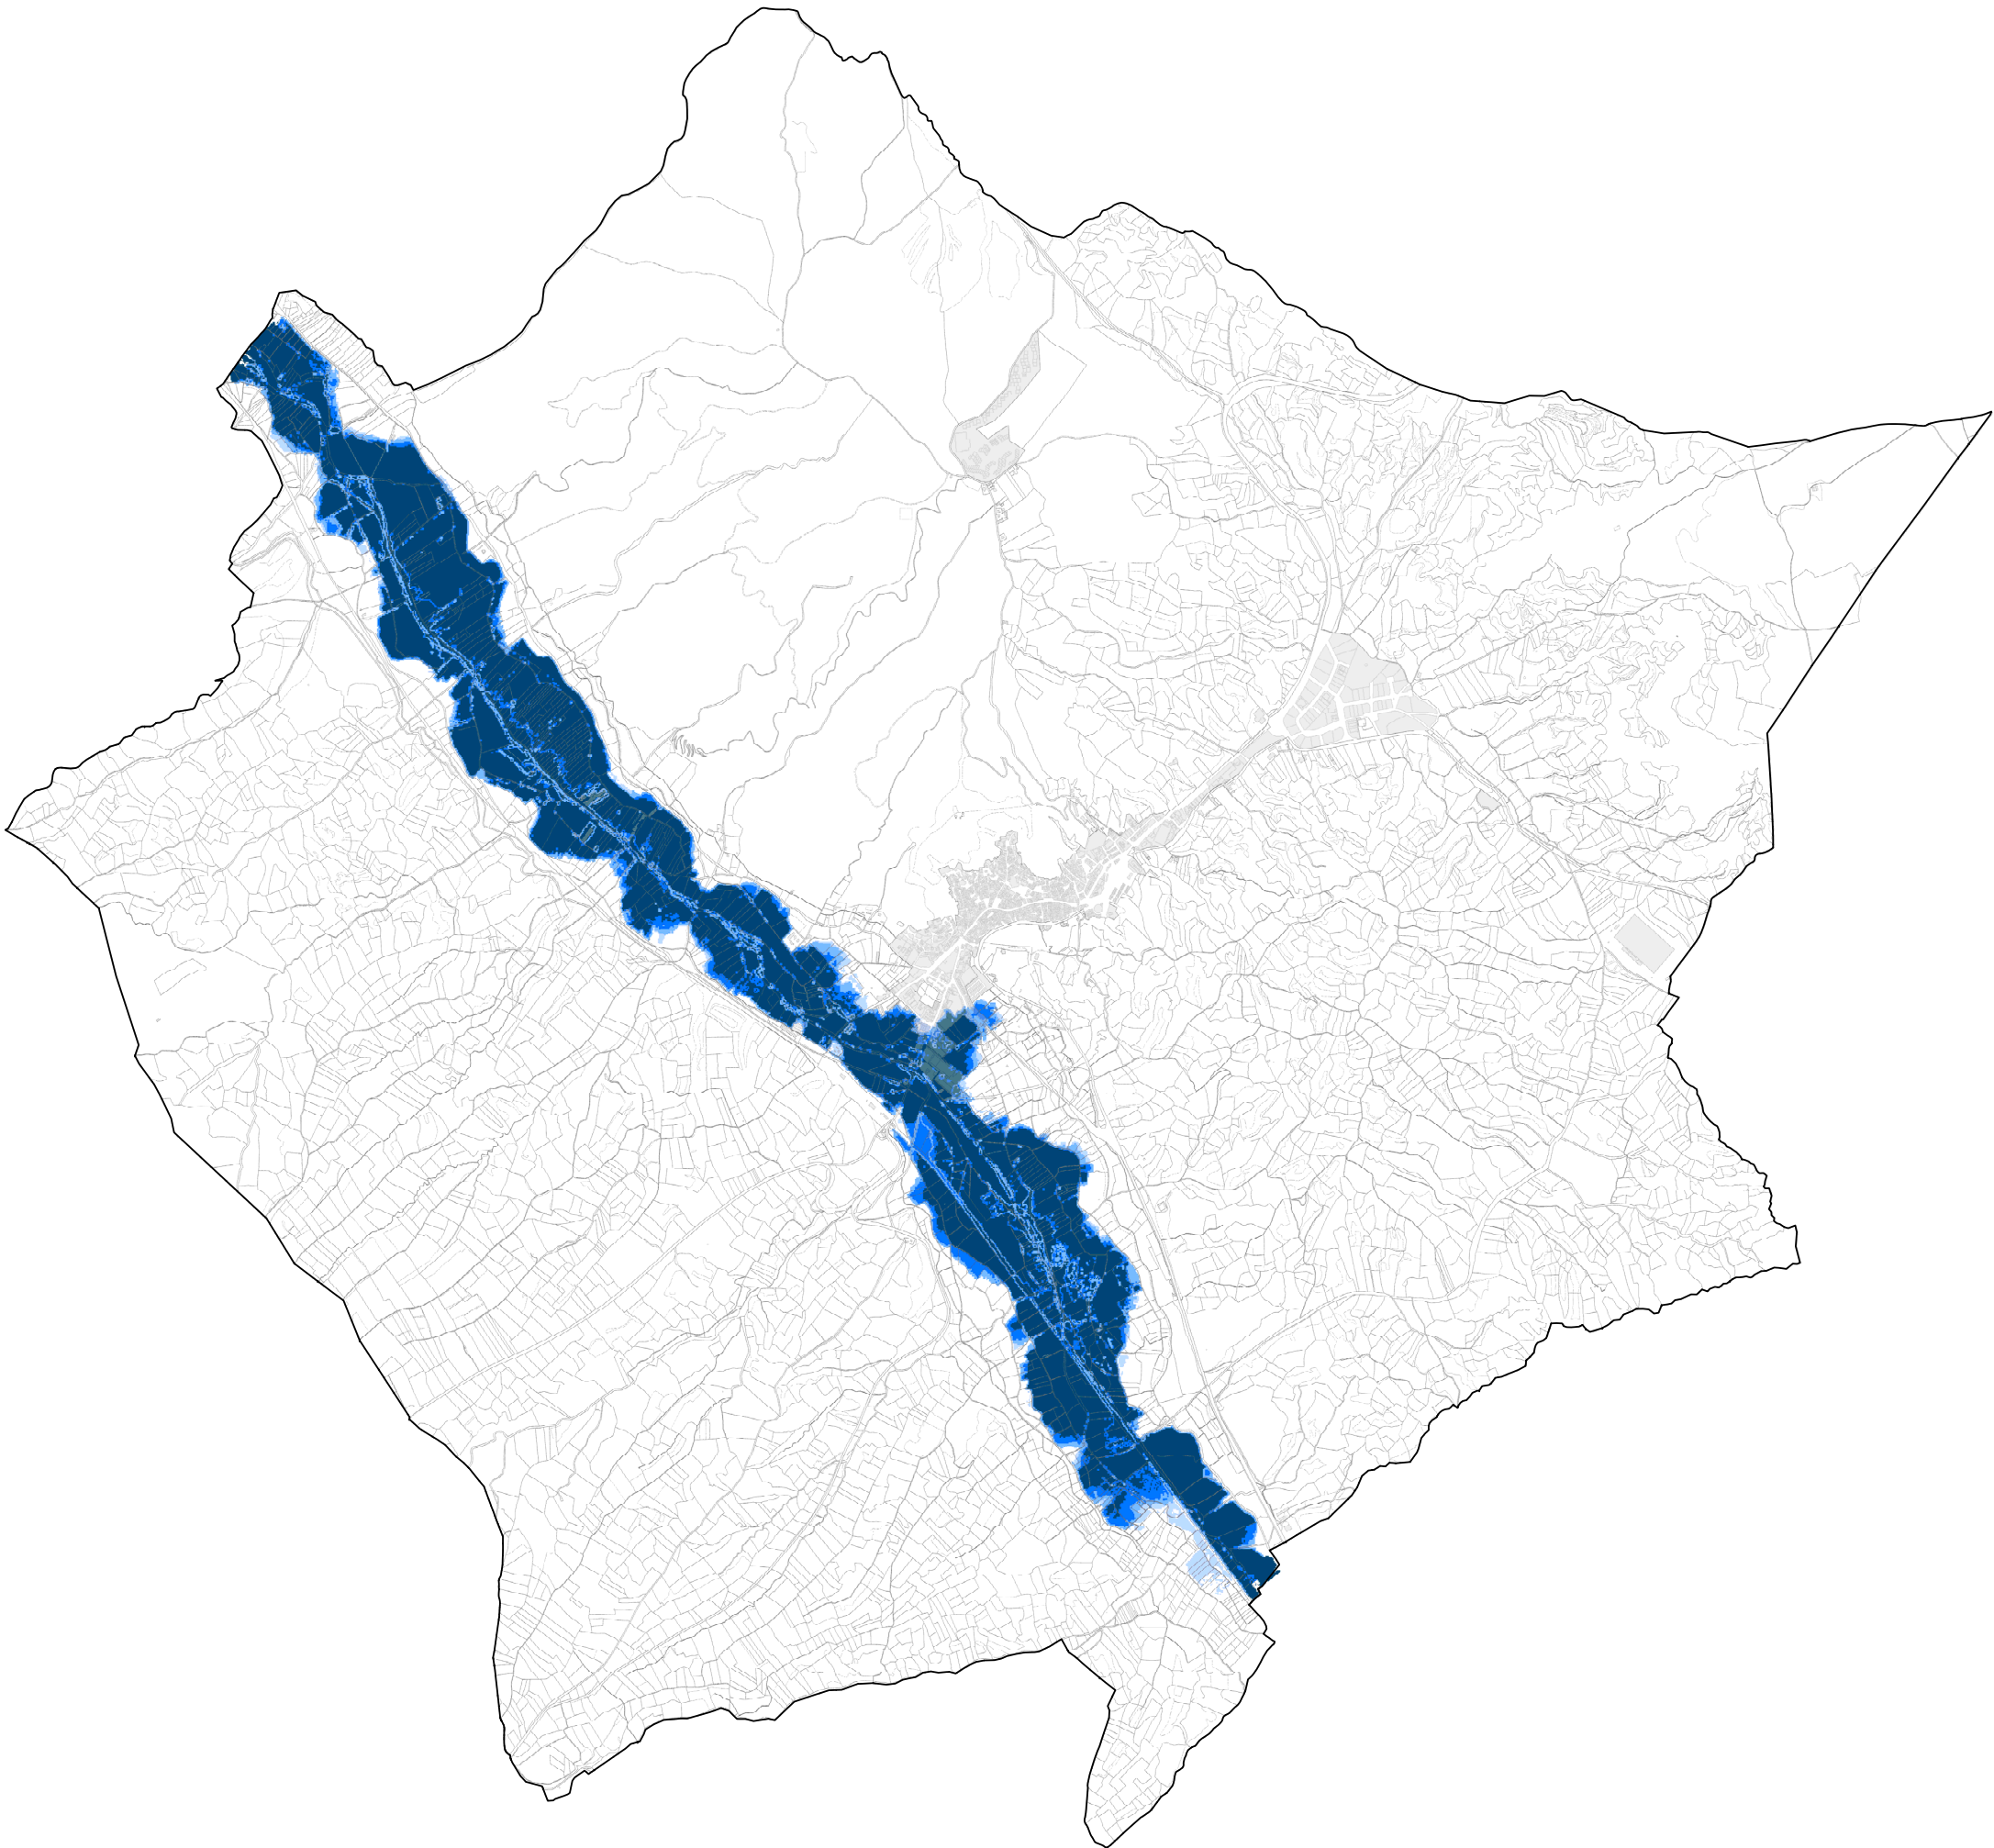

LEYENDA

- Recinto amurallado
- Inundable (T=10 años)
- Inundable (T=50 años)
- Inundable (T=100 años)
- Inundable (T=500 años)

50094NPGOUDAROCA
PLAN GENERAL DE ORDENACION URBANA
DE DAROCA

AYUNTAMIENTO DE DAROCA
PLAZA DE ESPAÑA, 6 - 50360 DAROCA (ZARAGOZA)

PLANO DE INFORMACION
ÁREAS INUNDABLES

PI-1.8

EQUIPO REDACTOR:
J.A. LORENTE y Asociados,
arquitectura y urbanismo, S.L.P.
j.a.lorente@gmail.com

JOSE ANTONIO LORENTE
arquitecto

IÑIGO LORENTE RIVEROLA
arquitecto

VICTORINO ZORRAQUINO
ICC y P

JAVIER ALBISU IRIBE
geógrafo

Escala: 1/35.000



diciembre 2015