


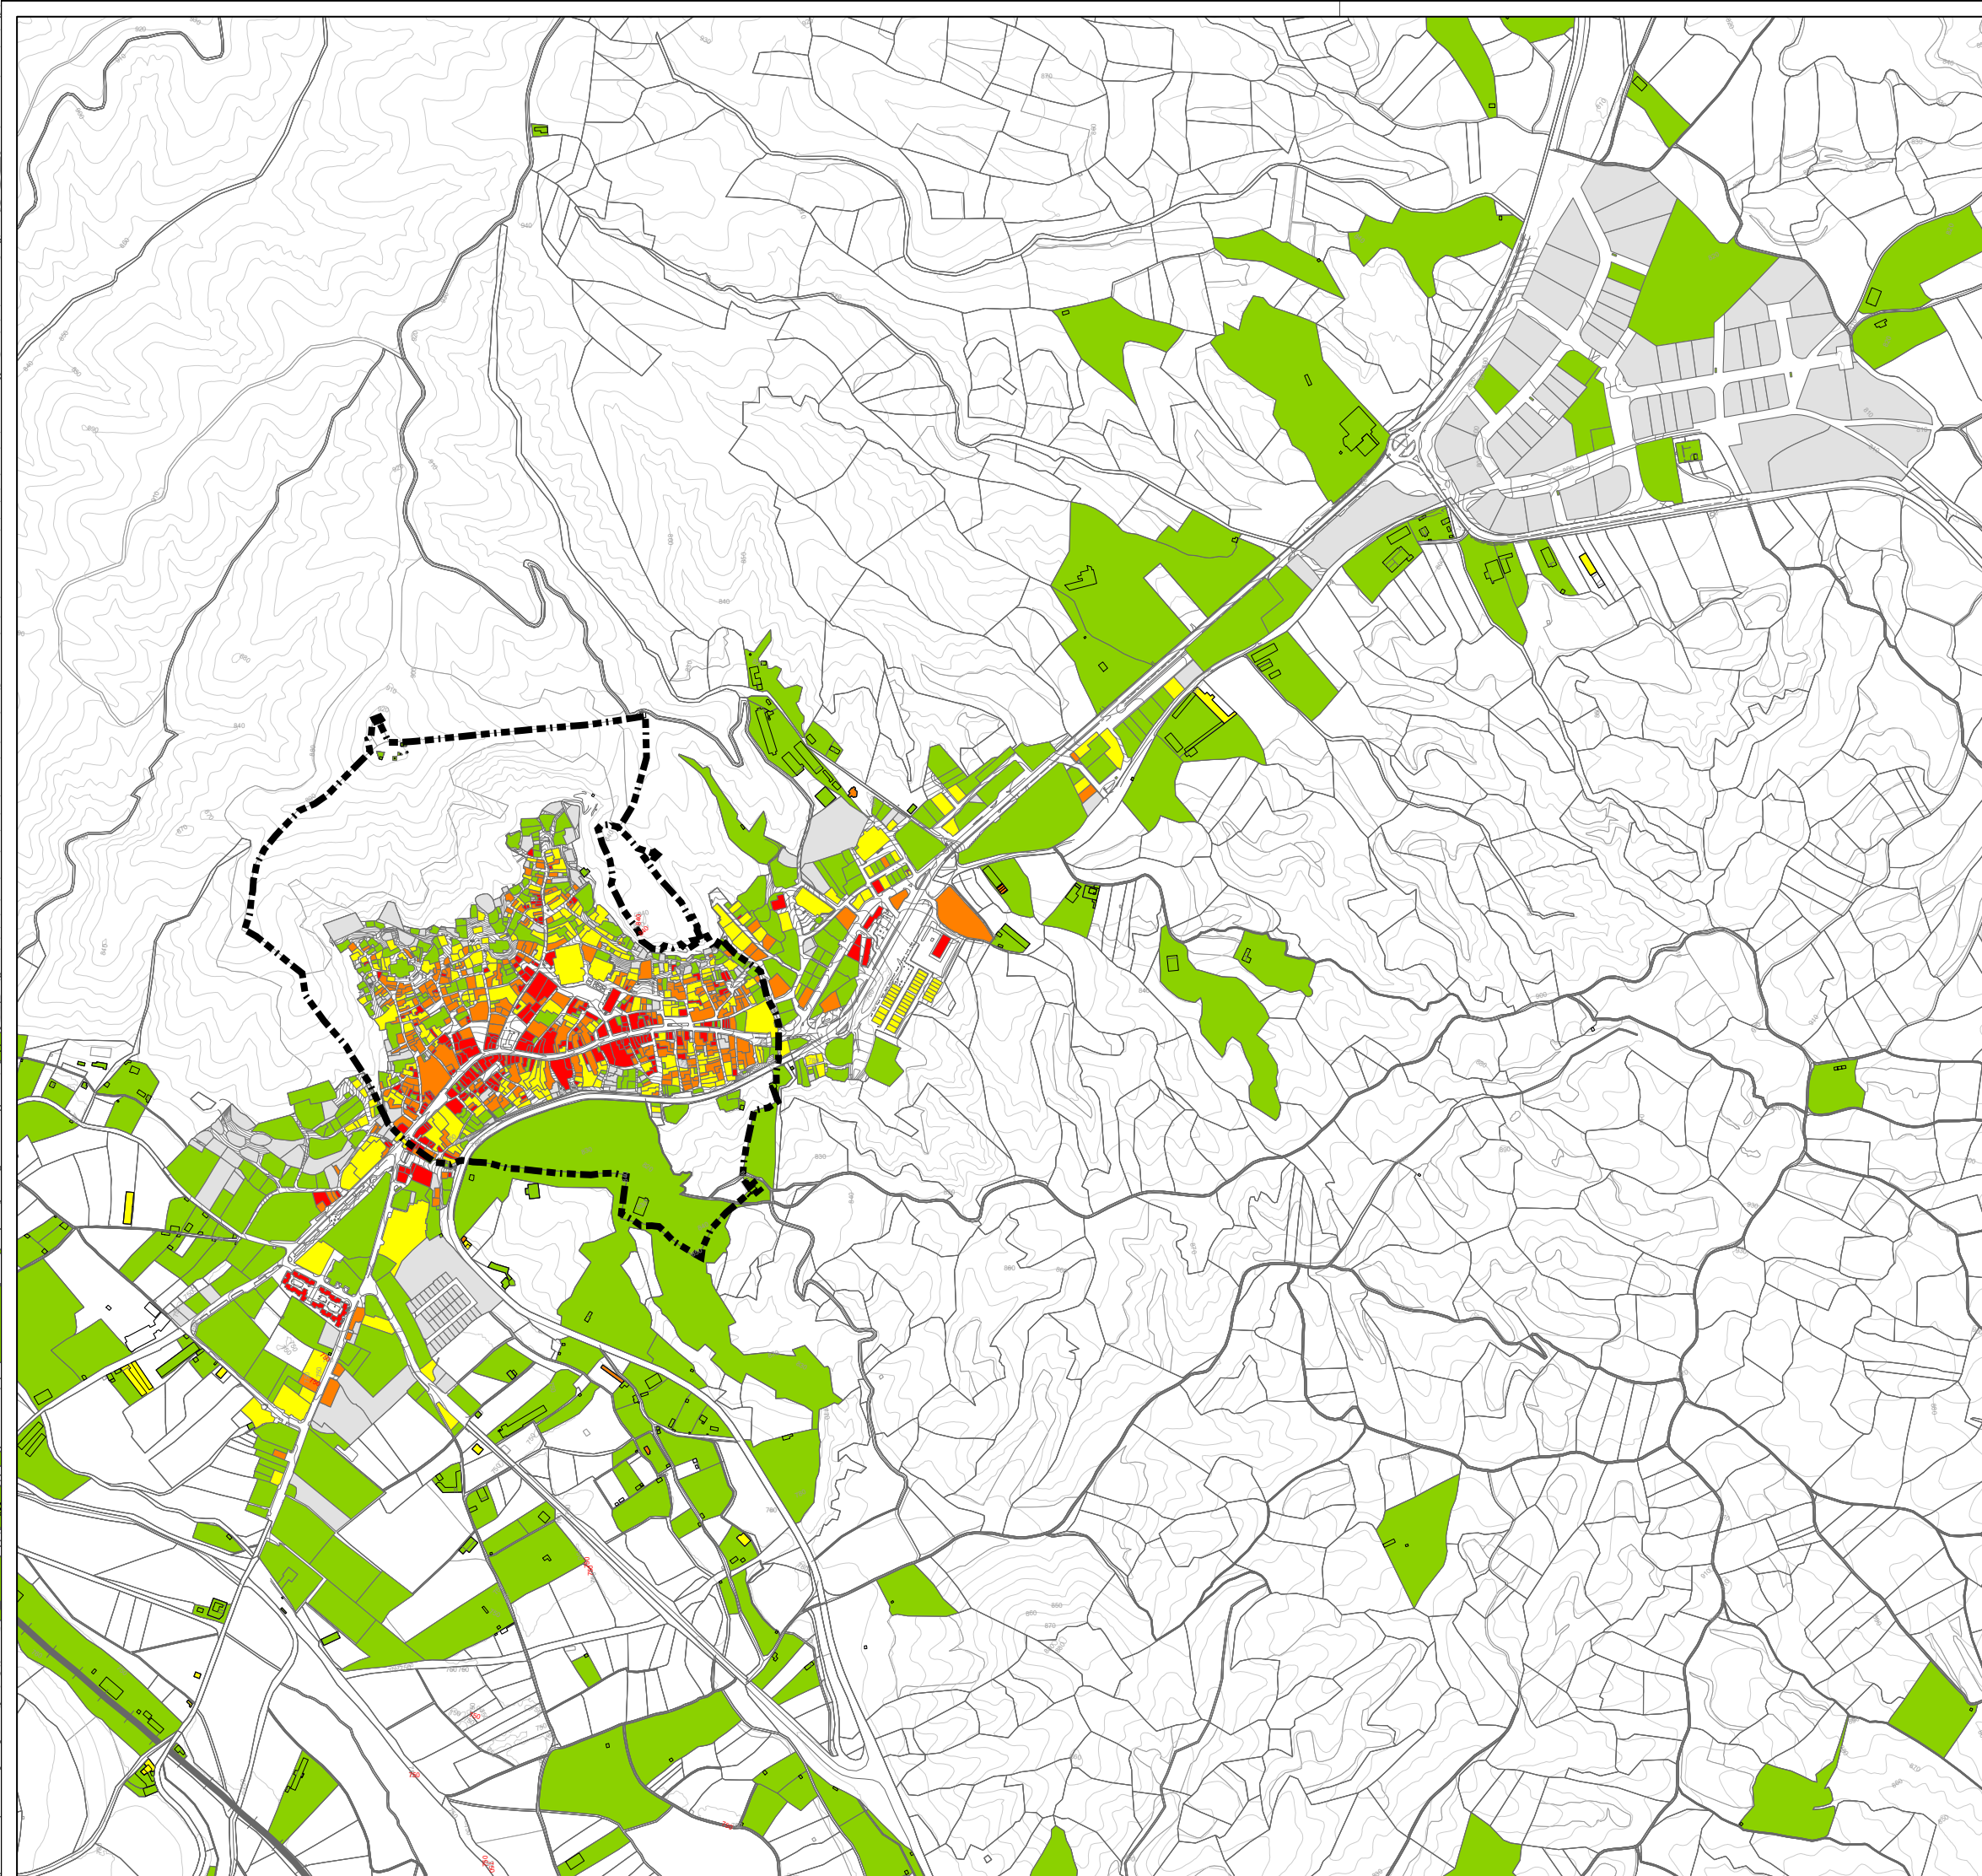

LEYENDA

- Recinto amurallado
- Sin edificar
- 0 - 1 m²c/m²s
- 1 - 2 m²c/m²s
- 2 - 3 m²c/m²s
- > 3 m²c/m²s

50094NPGOUDAROCA
PLAN GENERAL DE ORDENACION URBANA
DE DAROCA

AYUNTAMIENTO DE DAROCA
PLAZA DE ESPAÑA, 6 - 50360 DAROCA (ZARAGOZA)

NUCLEO URBANO: DAROCA
PLANO DE INFORMACION
EDIFICABILIDAD

PI-3.6

EQUIPO REDACTOR:
J.A. LORENTE y Asociados,
arquitectura y urbanismo, S.L.P.
j.a.lorente@gmail.com

JOSE ANTONIO LORENTE
arquitecto
IÑIGO LORENTE RIVEROLA
arquitecto
VICTORINO ZORRAQUINO
ICC y P
JAVIER ALBISU IRIBE
geógrafo

Escala: 1/10.000
0 100 200 300 400 500 m



diciembre 2015