


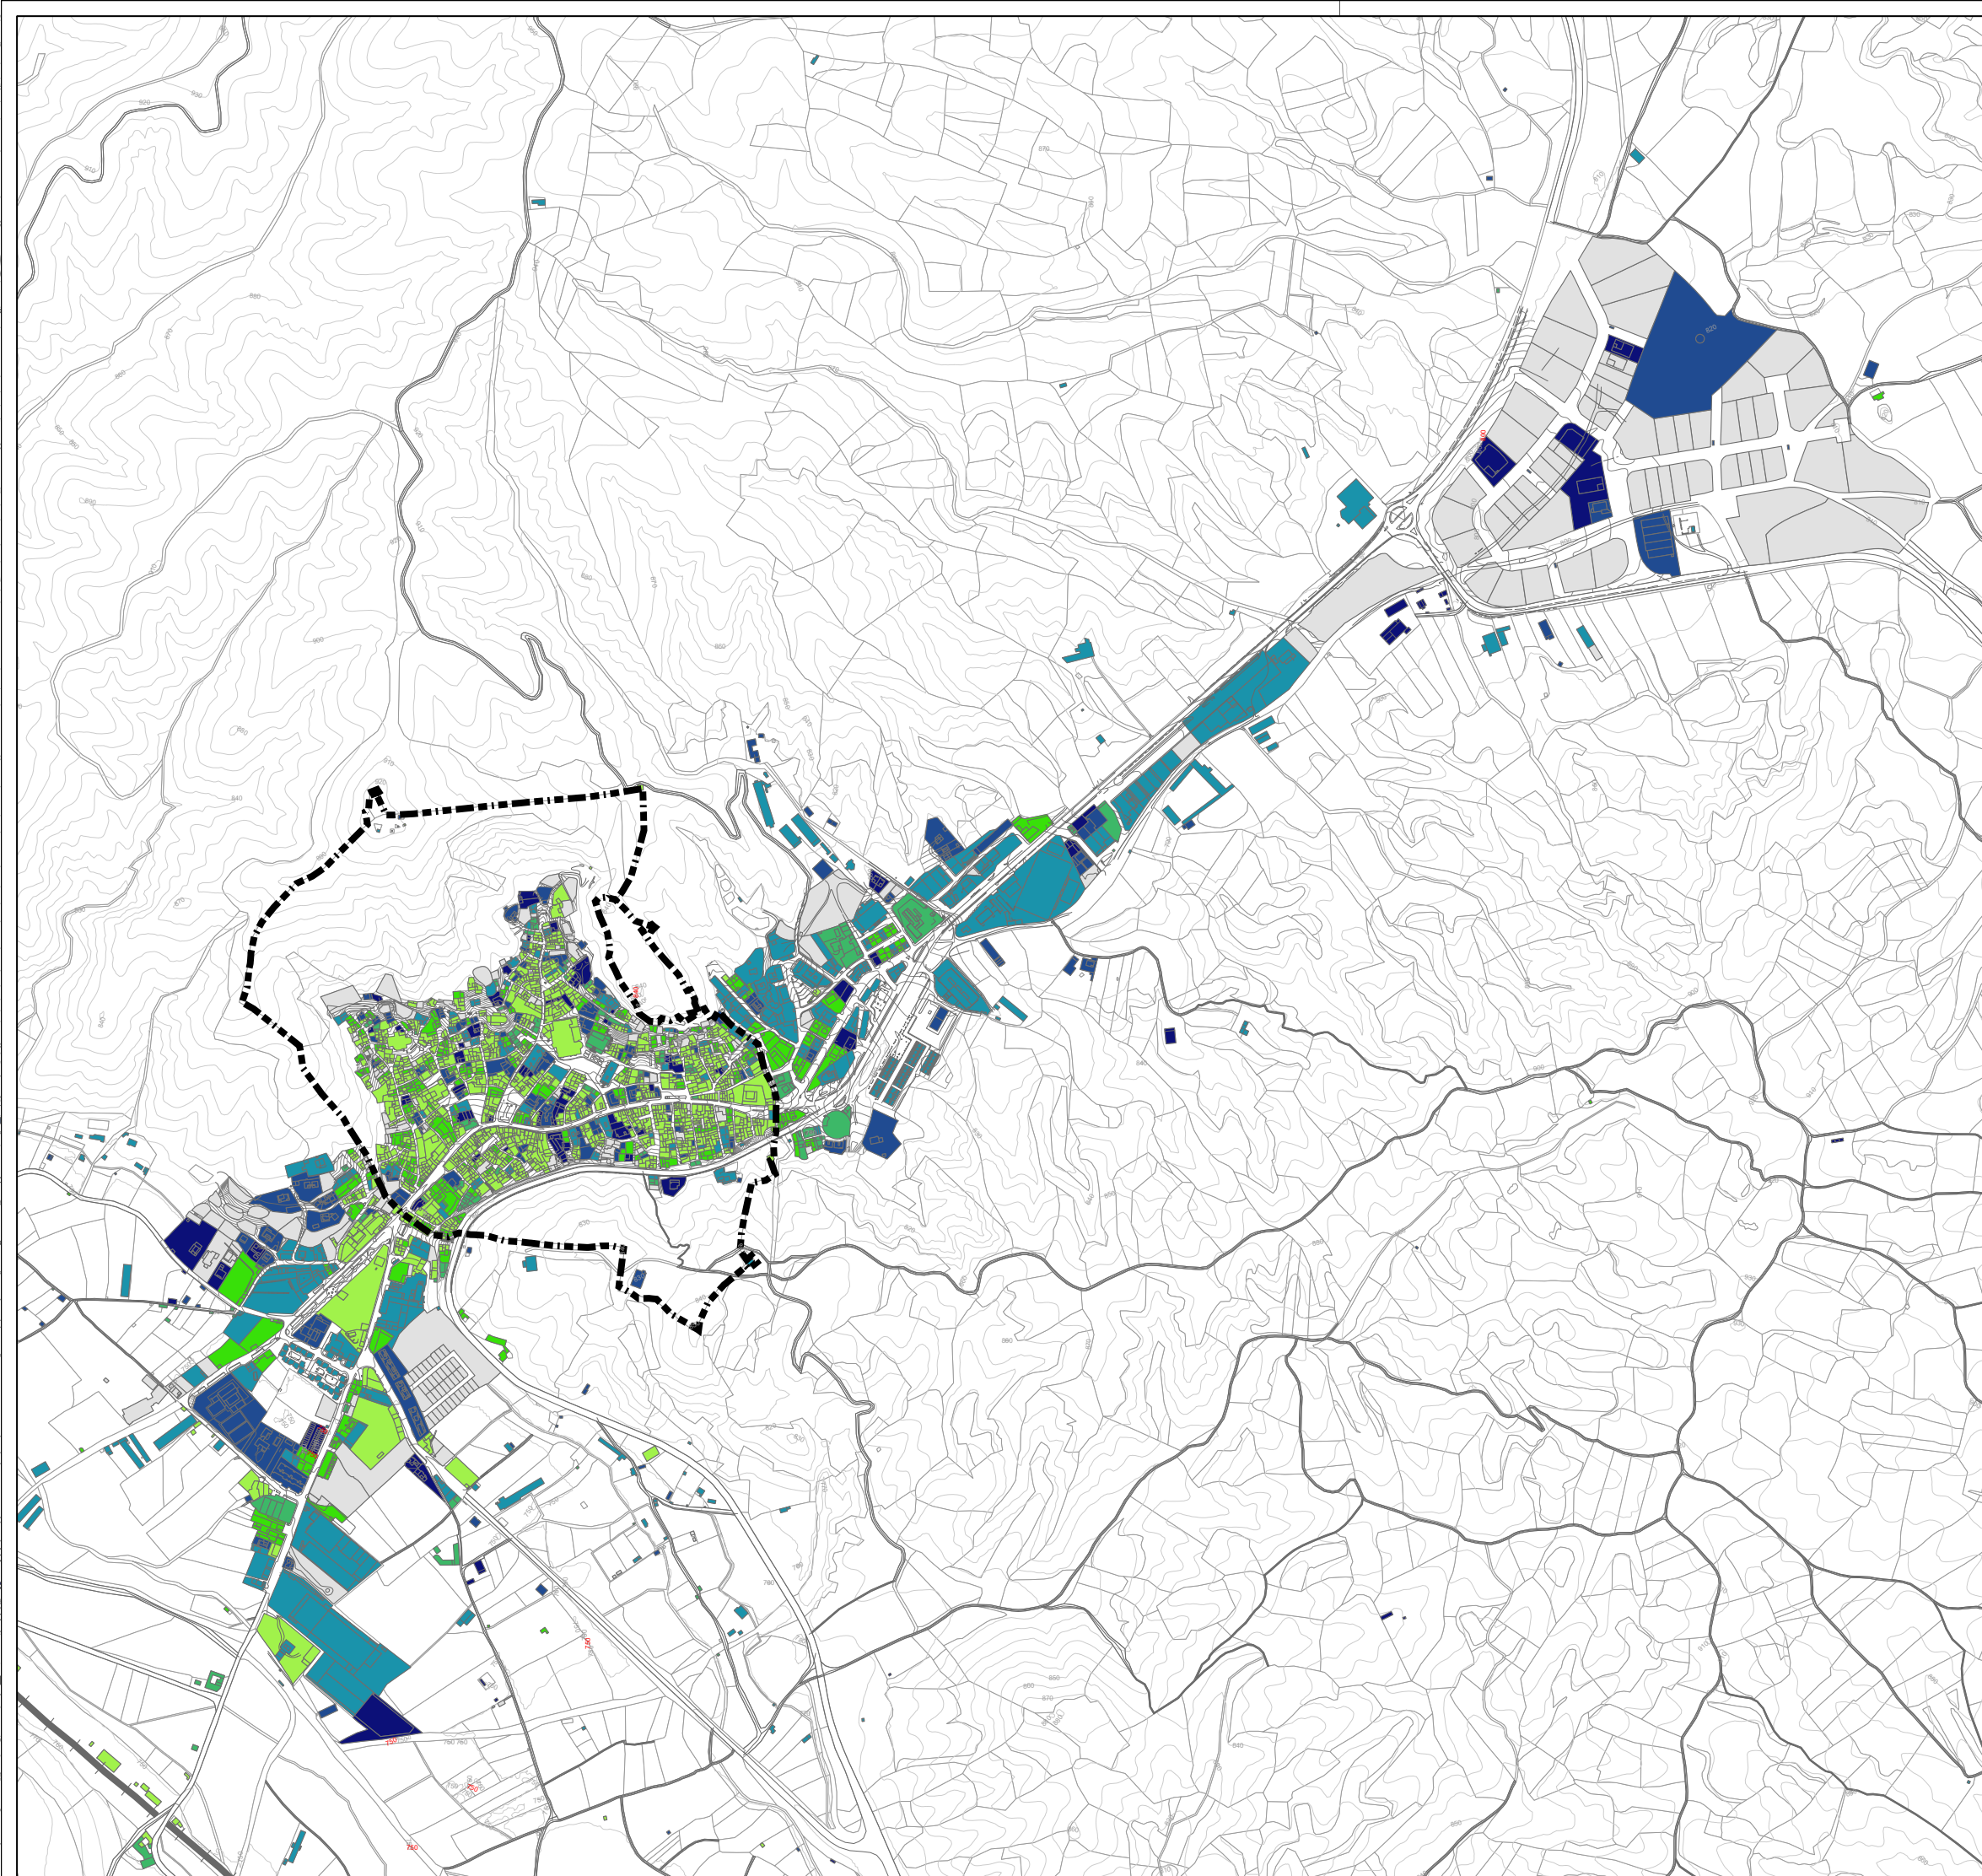

LEYENDA

- Recinto amurallado
- Sin datos
- Anterior a 1900
- 1900 - 1940
- 1940 - 1960
- 1960 - 1985
- 1985 - 2000
- 2000 - 2015

50094NPGOUDAROCA
PLAN GENERAL DE ORDENACION URBANA
DE DAROCA

AYUNTAMIENTO DE DAROCA
PLAZA DE ESPAÑA, 6 - 50360 DAROCA (ZARAGOZA)

NUCLEO URBANO: DAROCA
PLANO DE INFORMACION
EDAD DE LA EDIFICACIÓN

PI-3.7

EQUIPO REDACTOR:
J.A. LORENTE y Asociados,
arquitectura y urbanismo, S.L.P.
j.a.lorente@gmail.com

JOSE ANTONIO LORENTE
arquitecto
IÑIGO LORENTE RIVEROLA
arquitecto
VICTORINO ZORRAQUINO
ICC y P
JAVIER ALBISU IRIBE
geógrafo

Escala: 1/10.000
0 100 200 300 400 500 m



diciembre 2015