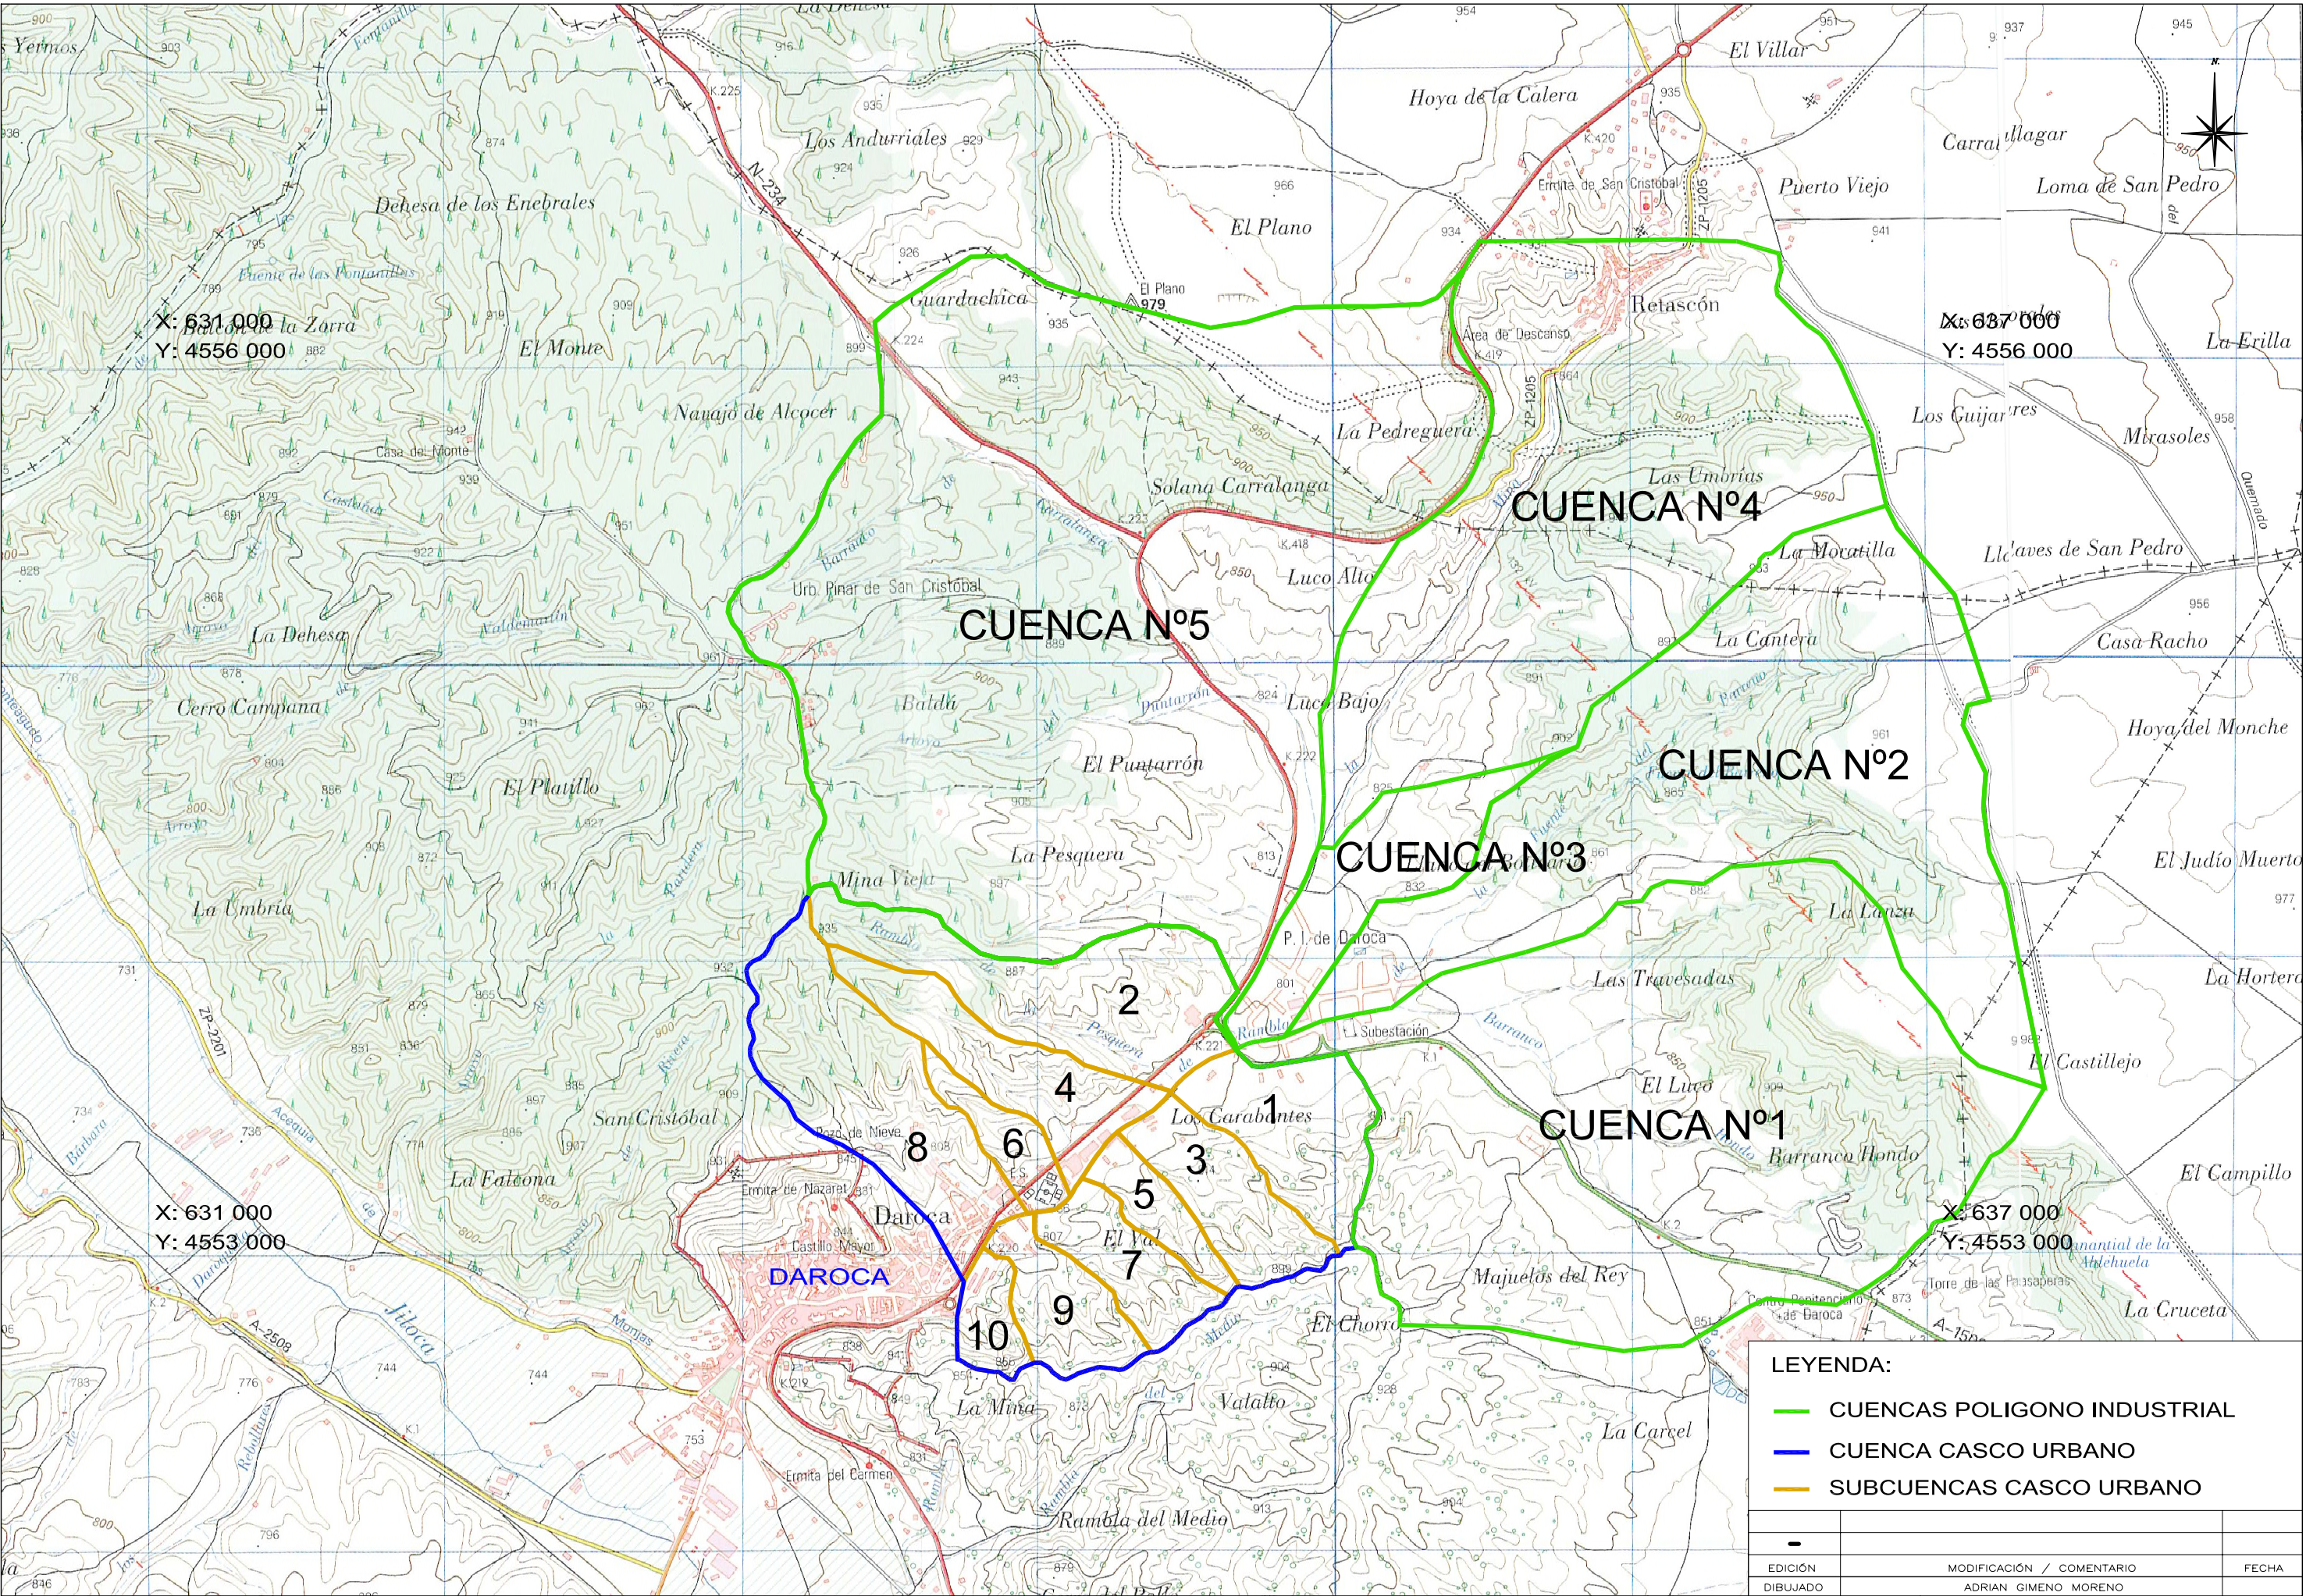


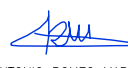


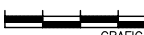
- LEYENDA:**
- CUENCAS POLIGONO INDUSTRIAL
 - CUENCA CASCO URBANO
 - SUBCUENCAS CASCO URBANO

EDICIÓN	MODIFICACIÓN / COMENTARIO	FECHA
DIBUJADO	ADRIAN GIMENO MORENO	

PROMOTOR:
 EXCMO. AYTO. DE DAROCA

ESTUDIO DE INUNDABILIDAD DEL ENTORNO DEL PUEBLO DE DAROCA - ZARAGOZA

CONSULTORES:
 **ROM VIII INGENIERIA**
INGENIERO AGRÓNOMO

ANTONIO ROMEO MARTÍN
Colegiado nº 745

ESCALAS:
1:20.000
UNE A3 ORIGINALS
 GRAFICAS

FECHA:
JULIO DE 2.009
REFERENCIA:
3.326

DESIGNACIÓN:
PLANTA GENERAL CUENCAS

Nº DE PLANO:
2
Nº DE HOJA:
1 de 1