


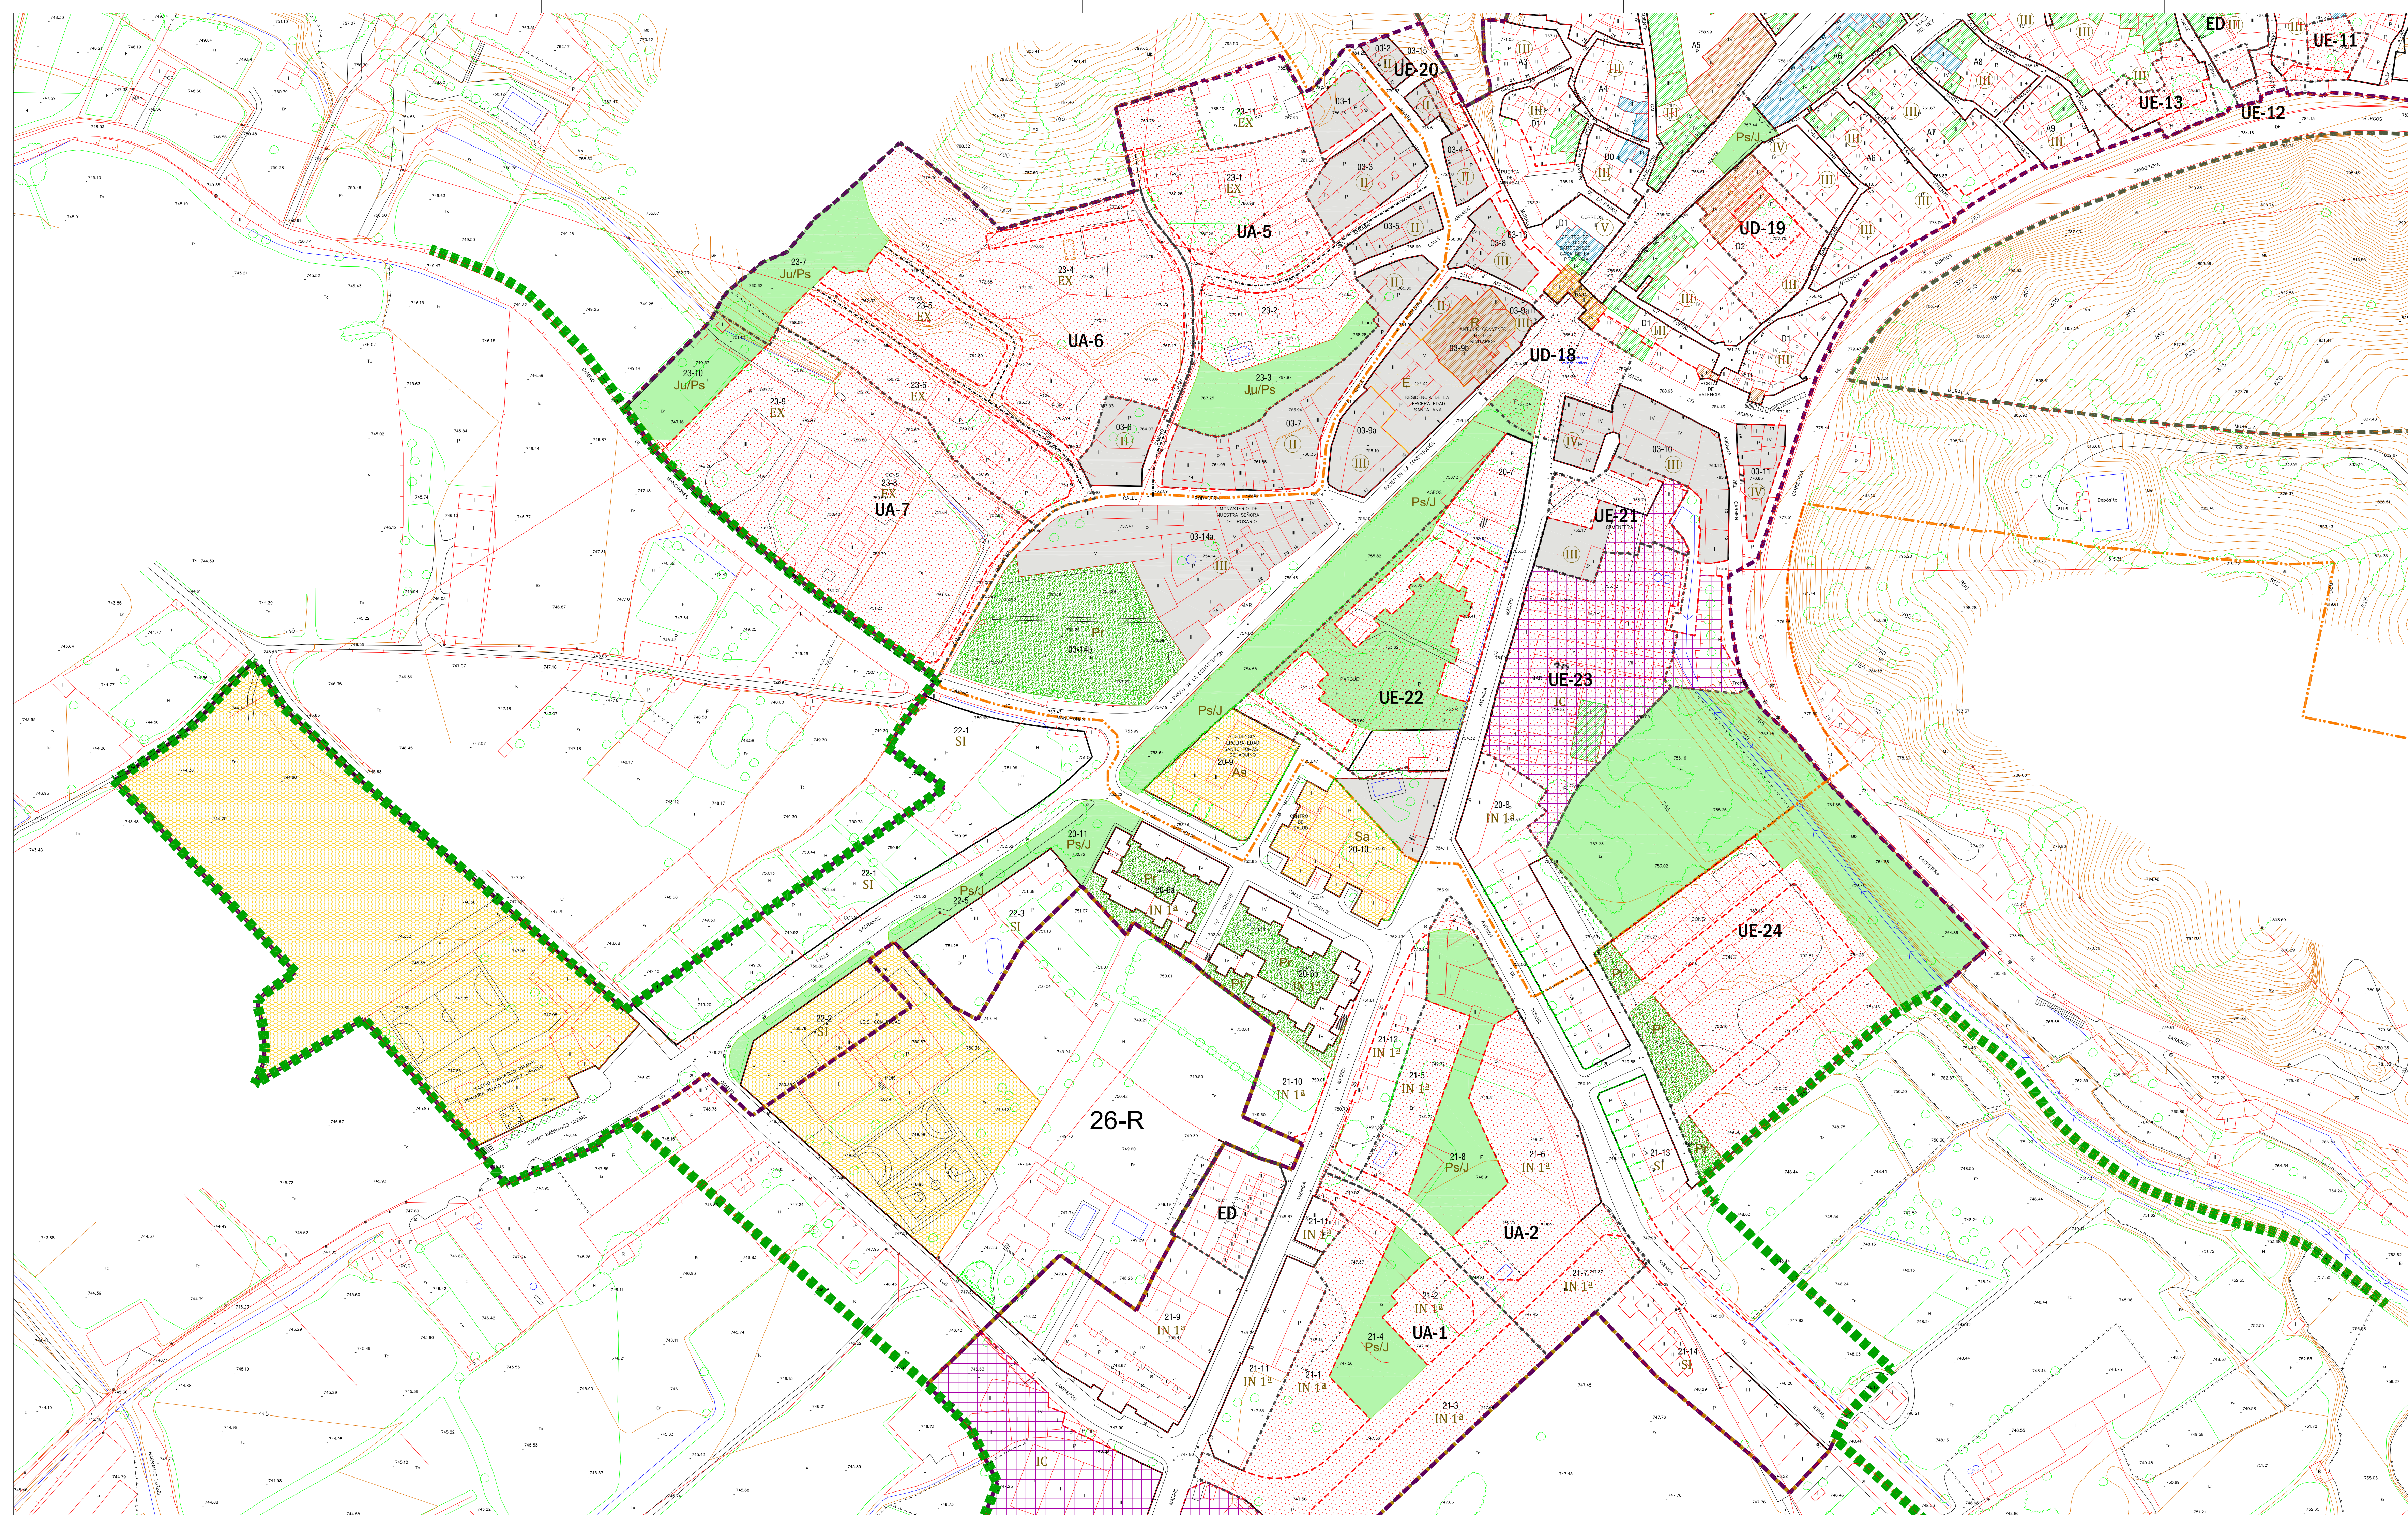

**DELIMITACIONES**

- SUELO URBANO
- SUELO URBANIZABLE
- SUELO NO URBANIZABLE (FORESTAL INTRAMUROS)
- CASCO HISTORICO
- UNIDADES DE ACTUACION
- ESTUDIO DE DETALLE

**ALINEACIONES**

- ALINEACION CONSOLIDADA
- ALINEACION NO CONSOLIDADA
- LINEA DE EDIFICACION

**CALIFICACION DE EDIFICIOS DE INTERES ARQUITECTONICO**

- EDIFICIOS MONUMENTALES Y DE ALTO VALOR ARQUITECTONICO
- EDIFICIOS DE INTERES ARQUITECTONICO MUY ESTIMABLE
- EDIFICIOS DE VALOR AMBIENTAL
- REGULACION DEL NUMERO DE PLANTAS EN ORDENANZA CASCO ANTIGUO

**USO RESIDENCIAL**

- CASCO ANTIGUO
- INTENSIVA 1ª o DOBLE CRUJA
- INTENSIVA 2ª o EDIFICACION AISLADA
- SEMIINTENSIVA o EDIFICACION AGRICOLA
- EXTENSIVA

**USO INDUSTRIAL**

- INDUSTRIA GENERAL
- INDUSTRIA LIGERA
- INDUSTRIA CONDICIONADA

**EQUIPAMIENTO SOCIAL Y COMUNITARIO**

**ADMINISTRACION - CIVICO - CULTURAL**

**SIMBOLOS**


- Ad -- ADMINISTRACION: AYUNTAMIENTO, OFICINAS MUNICIPALES, OFICINAS PUBLICAS, SERVICIOS PUBLICOS
- Cc -- CIVICO Y CULTURAL: BIBLIOTECAS, SALAS DE REUNIONES, EXPOSICIONES, INSTITUCIONES CULTURALES MUNICIPALES O DE INTERES PUBLICO, OTROS USOS SEMEJANTES
- As -- ASISTENCIAL: GUARDERIA INFANTIL, RESIDENCIA DE ANCIANOS, SERVICIOS DE ASISTENCIA SOCIAL
- Sa -- SANITARIO: CENTRO MEDICO, CONSULTORIO, ETC
- D -- DEPORTIVO: PABELLON DEPORTIVO Y USOS MULTIPLES
- E -- ESCOLAR: CENTROS DOCENTES
- R -- RELIGIOSO: IGLESIAS, ERMITAS, ETC

**ESPACIOS LIBRES**

- Ps/J -- PASOS Y AREAS PEATONALES, JARDINES PUBLICOS
- Ju -- AREAS DE JUEGO Y HERED PARA NIÑOS
- Dp -- PARQUE DEPORTIVO
- Pr -- ESPACIOS LIBRES PRIVADOS

**SERVICIOS**

- H -- HOTELEROS
- Ti -- TELEFONOS
- CT -- CENTRO DE TRANSFORMACION
- Es -- ESTACION DE SERVICIO CARRETERAS
- Si -- SILEO SEMP

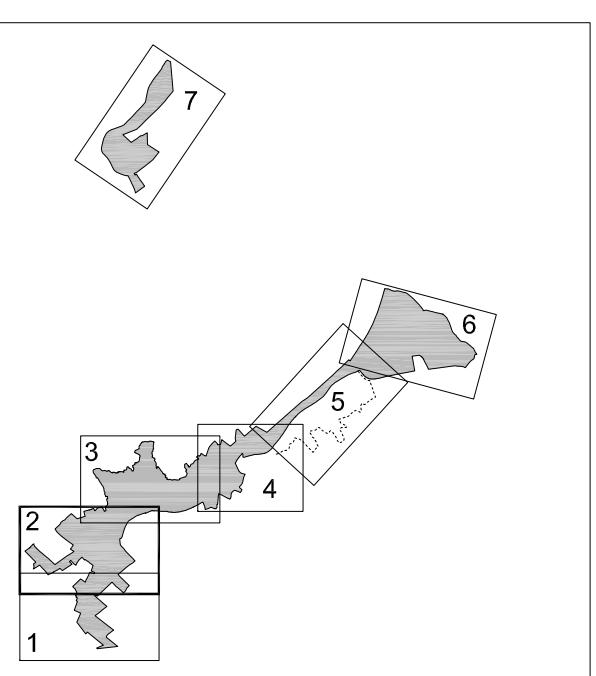

50094NPGOUDAROCA  
PLAN GENERAL DE ORDENACION URBANA  
DE DAROCA

PLAZA DE ESPAÑA, 8 - 50080 DAROCA (ZARAGOZA)  
AYUNTAMIENTO DE DAROCA  
NUCLEO URBANO: DAROCA  
PLANO DE INFORMACION  
PLANEAMIENTO VIGENTE

**EQUIPO REDACTOR:**  
J.A. LORENTE y Asociados,  
arquitectos y urbanistas, S.L.P.  
JOSE ANTONIO LORENTE  
arquitecto  
INIGO LORENTE RIVEROLA  
arquitecto  
VICTORINO ZORRAQUINO  
I.C.U.  
JAVIER ALBUJIRIBE  
geografo

Escala: 1/1.000  
0 10 20 30 40 50m  
N  
diciembre 2015

IPV-2