


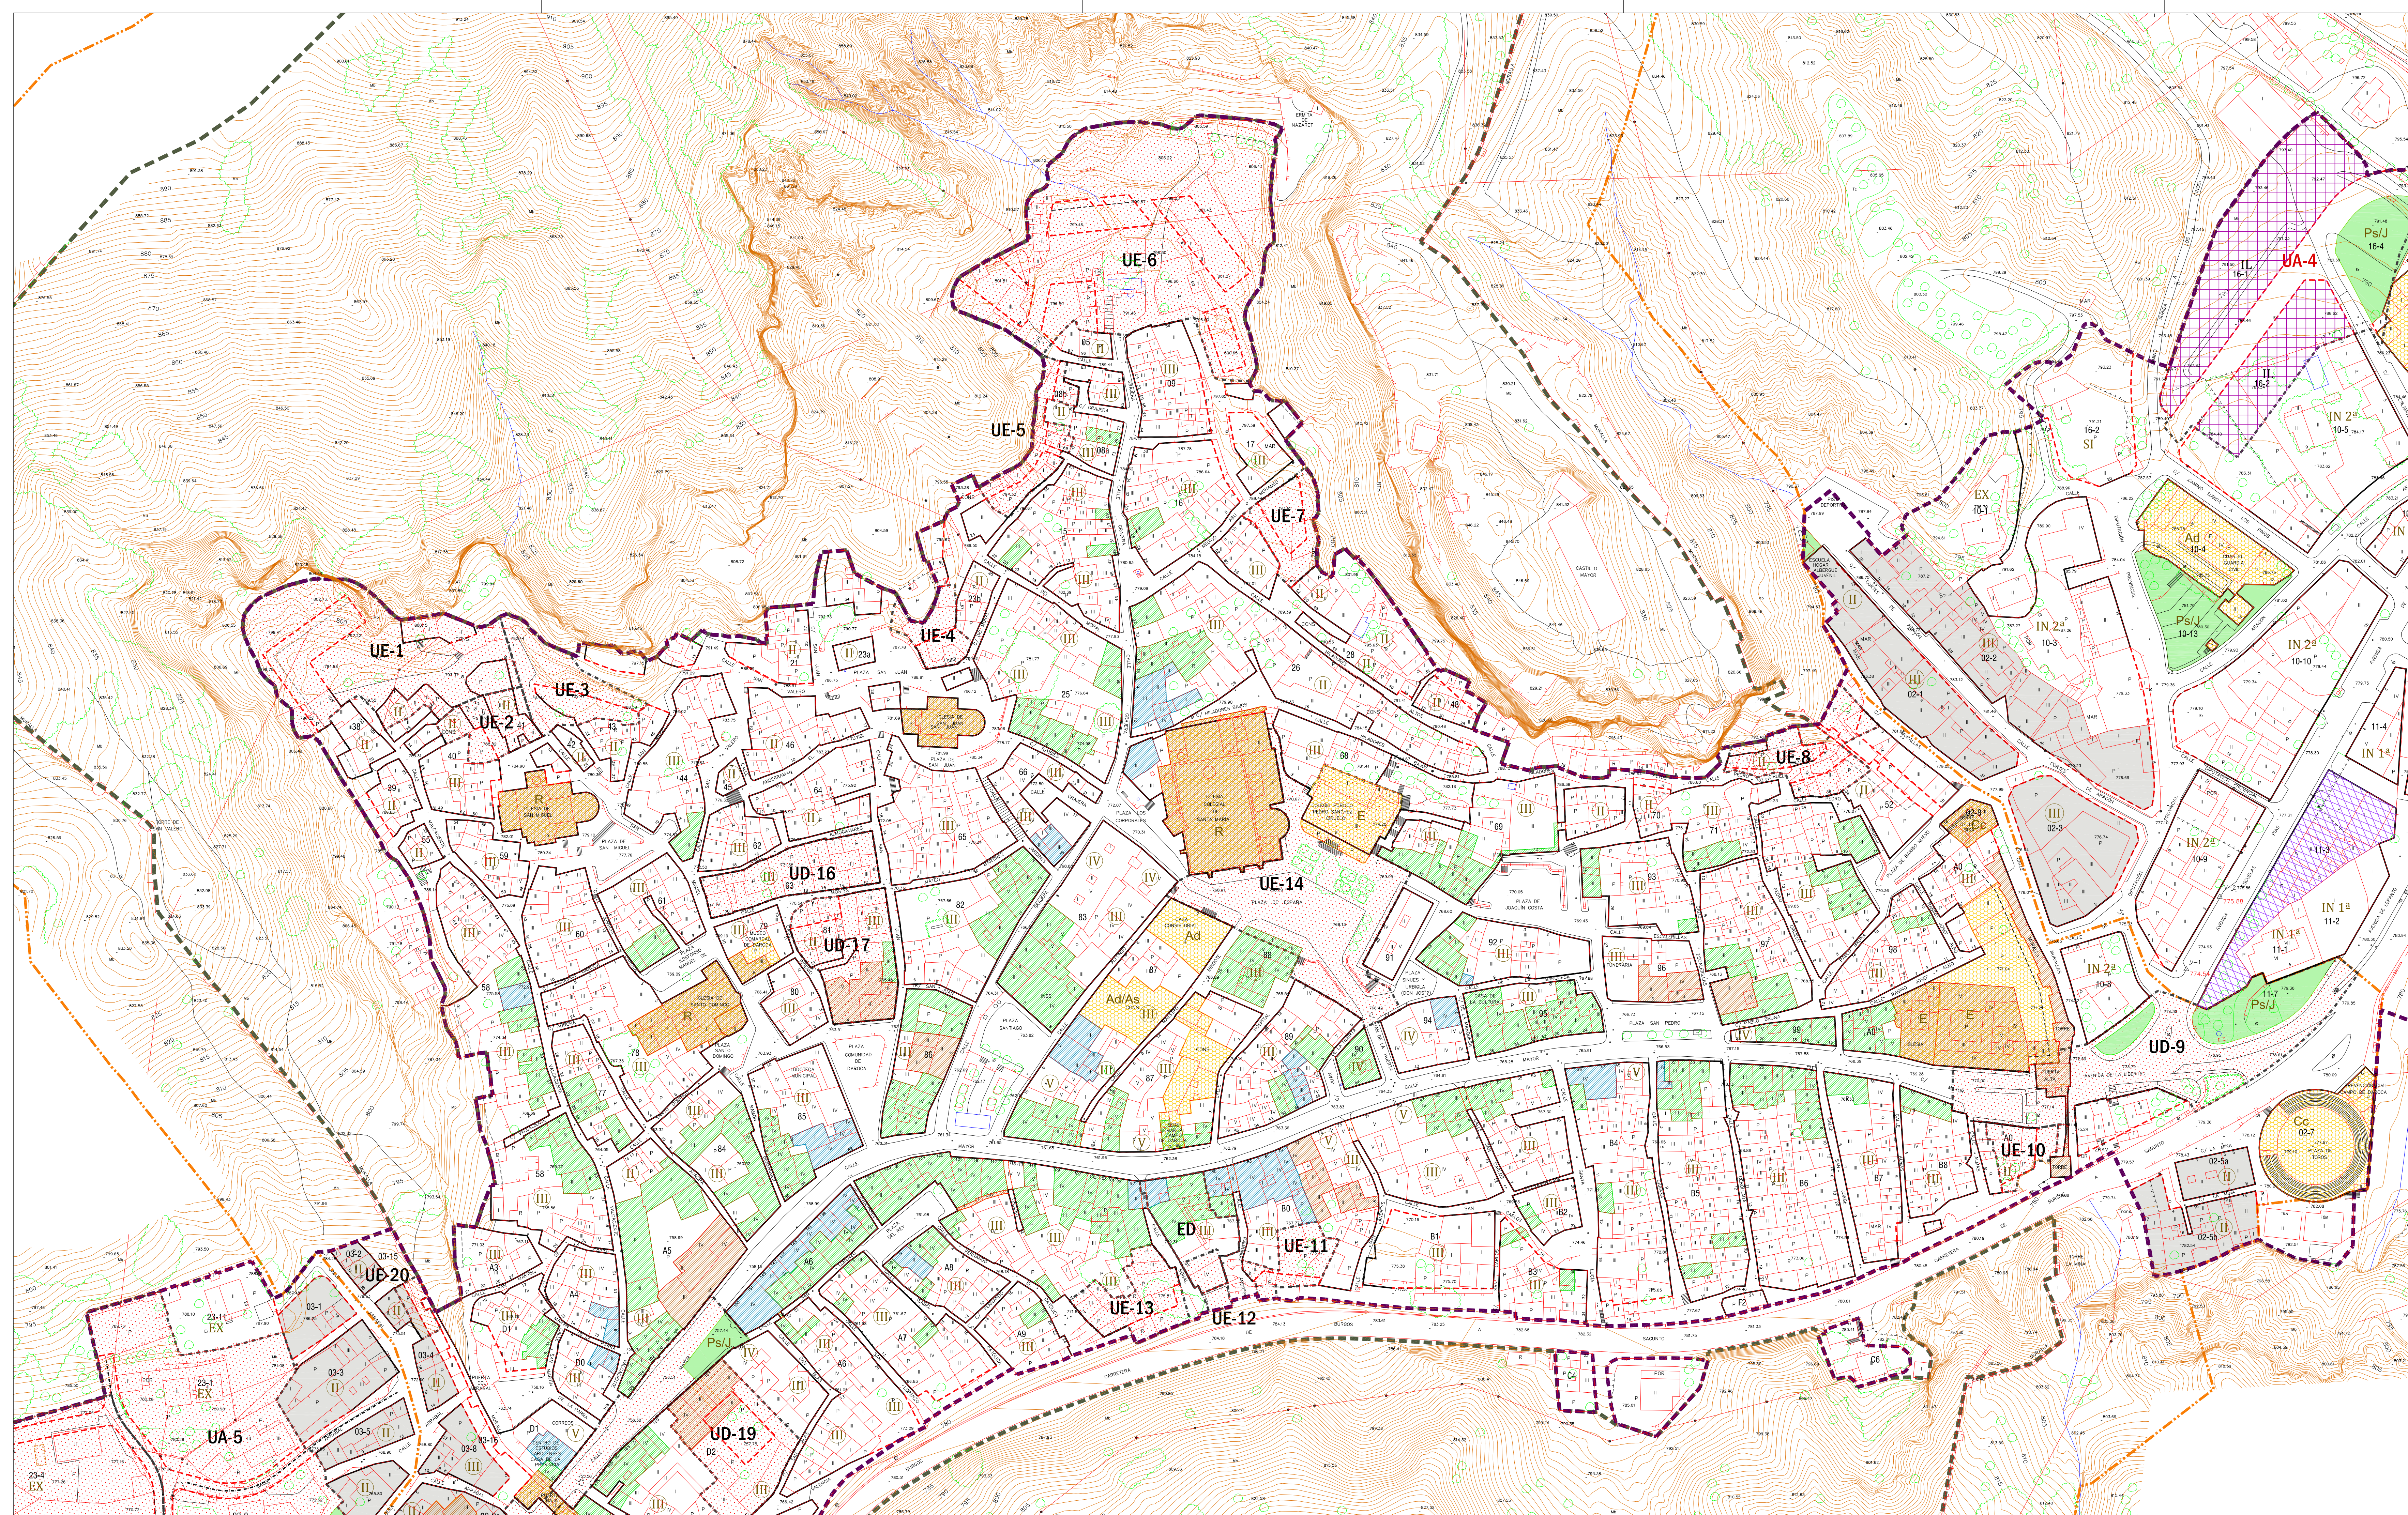

DELIMITACIONES

- SUELO URBANO
- SUELO URBANIZABLE
- SUELO NO URBANIZABLE (FORESTAL INTRAMUROS)
- CASCO HISTORICO
- UNIDADES DE ACTUACION
- ESTUDIO DE DETALLE

ALINEACIONES

- ALINEACION CONSOLIDADA
- ALINEACION NO CONSOLIDADA
- LINEA DE EDIFICACION

CALIFICACION DE EDIFICIOS DE INTERES ARQUITECTONICO

- EDIFICIOS MONUMENTALES Y DE ALTO VALOR ARQUITECTONICO
- EDIFICIOS DE INTERES ARQUITECTONICO MUY ESTIMABLE
- EDIFICIOS DE VALOR AMBIENTAL
- REGULACION DEL NUMERO DE PLANTAS EN ORDENANZA CASCO ANTIGUO

USO RESIDENCIAL

CASCO ANTIGUO ----- EXTRAMUROS SOMBRADOS E INTRAMUROS EN SU TOTALIDAD

INTENSIVA 1ª o DOBLE CRUJIA ----- IN 1ª

INTENSIVA 2ª o EDIFICACION AISLADA ----- IN 2ª

SEMIINTENSIVA o EDIFICACION AGRICOLA ----- SI

EXTENSIVA ----- EX

USO INDUSTRIAL

INDUSTRIA GENERAL ----- IG

INDUSTRIA LIGERA ----- IL

INDUSTRIA CONDICIONADA ----- IC

EQUIPAMIENTO SOCIAL Y COMUNITARIO

ADMINISTRACION - CIVICO - CULTURAL

SIMBOLOS

Ad -- ADMINISTRACION, AYUNTAMIENTO, OFICINAS MUNICIPALES, OFICINAS PUBLICAS, SERVICIOS PUBLICOS

Cc -- CIVICO Y CULTURAL - BIBLIOTECAS, SALAS DE REUNIONES, EXPOSICIONES, INSTITUCIONES CULTURALES MUNICIPALES O DE INTERES PUBLICO, OTROS USOS SEMEJANTES

As -- ASISTENCIAL - GUARDERIA INFANTIL, RESIDENCIA DE ANCIANOS, SERVICIOS DE ASISTENCIA SOCIAL

Sa -- SANITARIO - CENTRO MEDICO, CONSULTORIO, ETC

Ds -- DEPORTIVO - PABELLON DEPORTIVO Y USOS MULTIPLES

E -- ESCOLAR - CENTROS DOCENTES

R -- RELIGIOSO - IGLESIAS, ERMITAS, ETC

ESPACIOS LIBRES

Ps/J -- PASOS Y AREAS PEATONALES, JARDINES PUBLICOS

Ju -- AREAS DE JUEGO Y HERED PARA NIÑOS

Ds -- PARQUE DEPORTIVO

Pr -- ESPACIOS LIBRES PRIVADOS

SERVICIOS


H -- HOTELEROS

TI -- TELEFONOS

CT -- CENTRO DE TRANSFORMACION

ES -- ESTACION DE SERVICIO CARRETERAS

Sl -- SILLO SEPIA

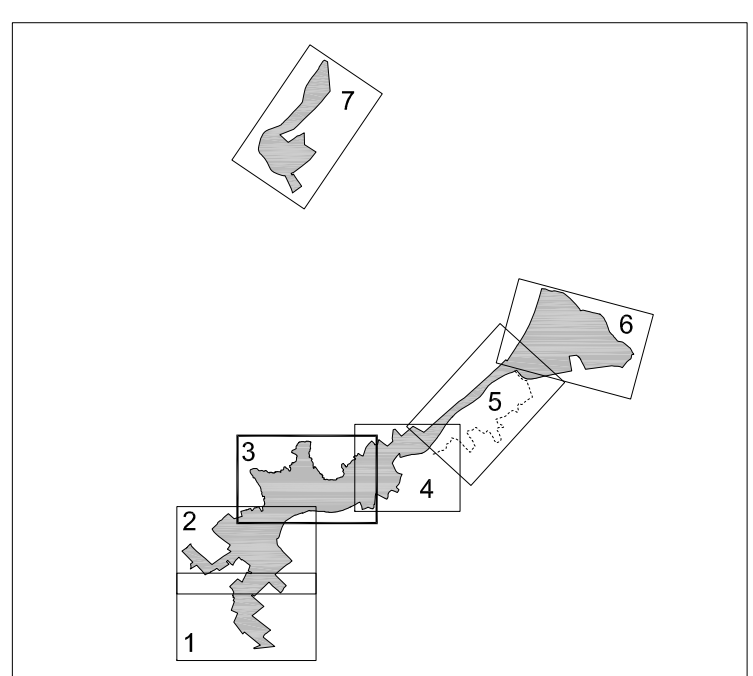

50094NPGUDAROCA
PLAN GENERAL DE ORDENACION URBANA
DE DAROCA

PLAZA DE ESPAÑA, AYUNTAMIENTO DE DAROCA
NÚCLEO URBANO: DAROCA
PLANO DE INFORMACION
PLANEAMIENTO VIGENTE

EQUIPO REDACTOR:
J.A. LORENTE Y Asociados,
arquitectos y urbanistas, S.L.E.

JOSE ANTONIO LORENTE
arquitecto

INIGO LORENTE RIVEROLA
arquitecto

VICTORINO ZORRAQUINO
I.C.U.

JAVIER ALBISU IRIBE
geógrafo