


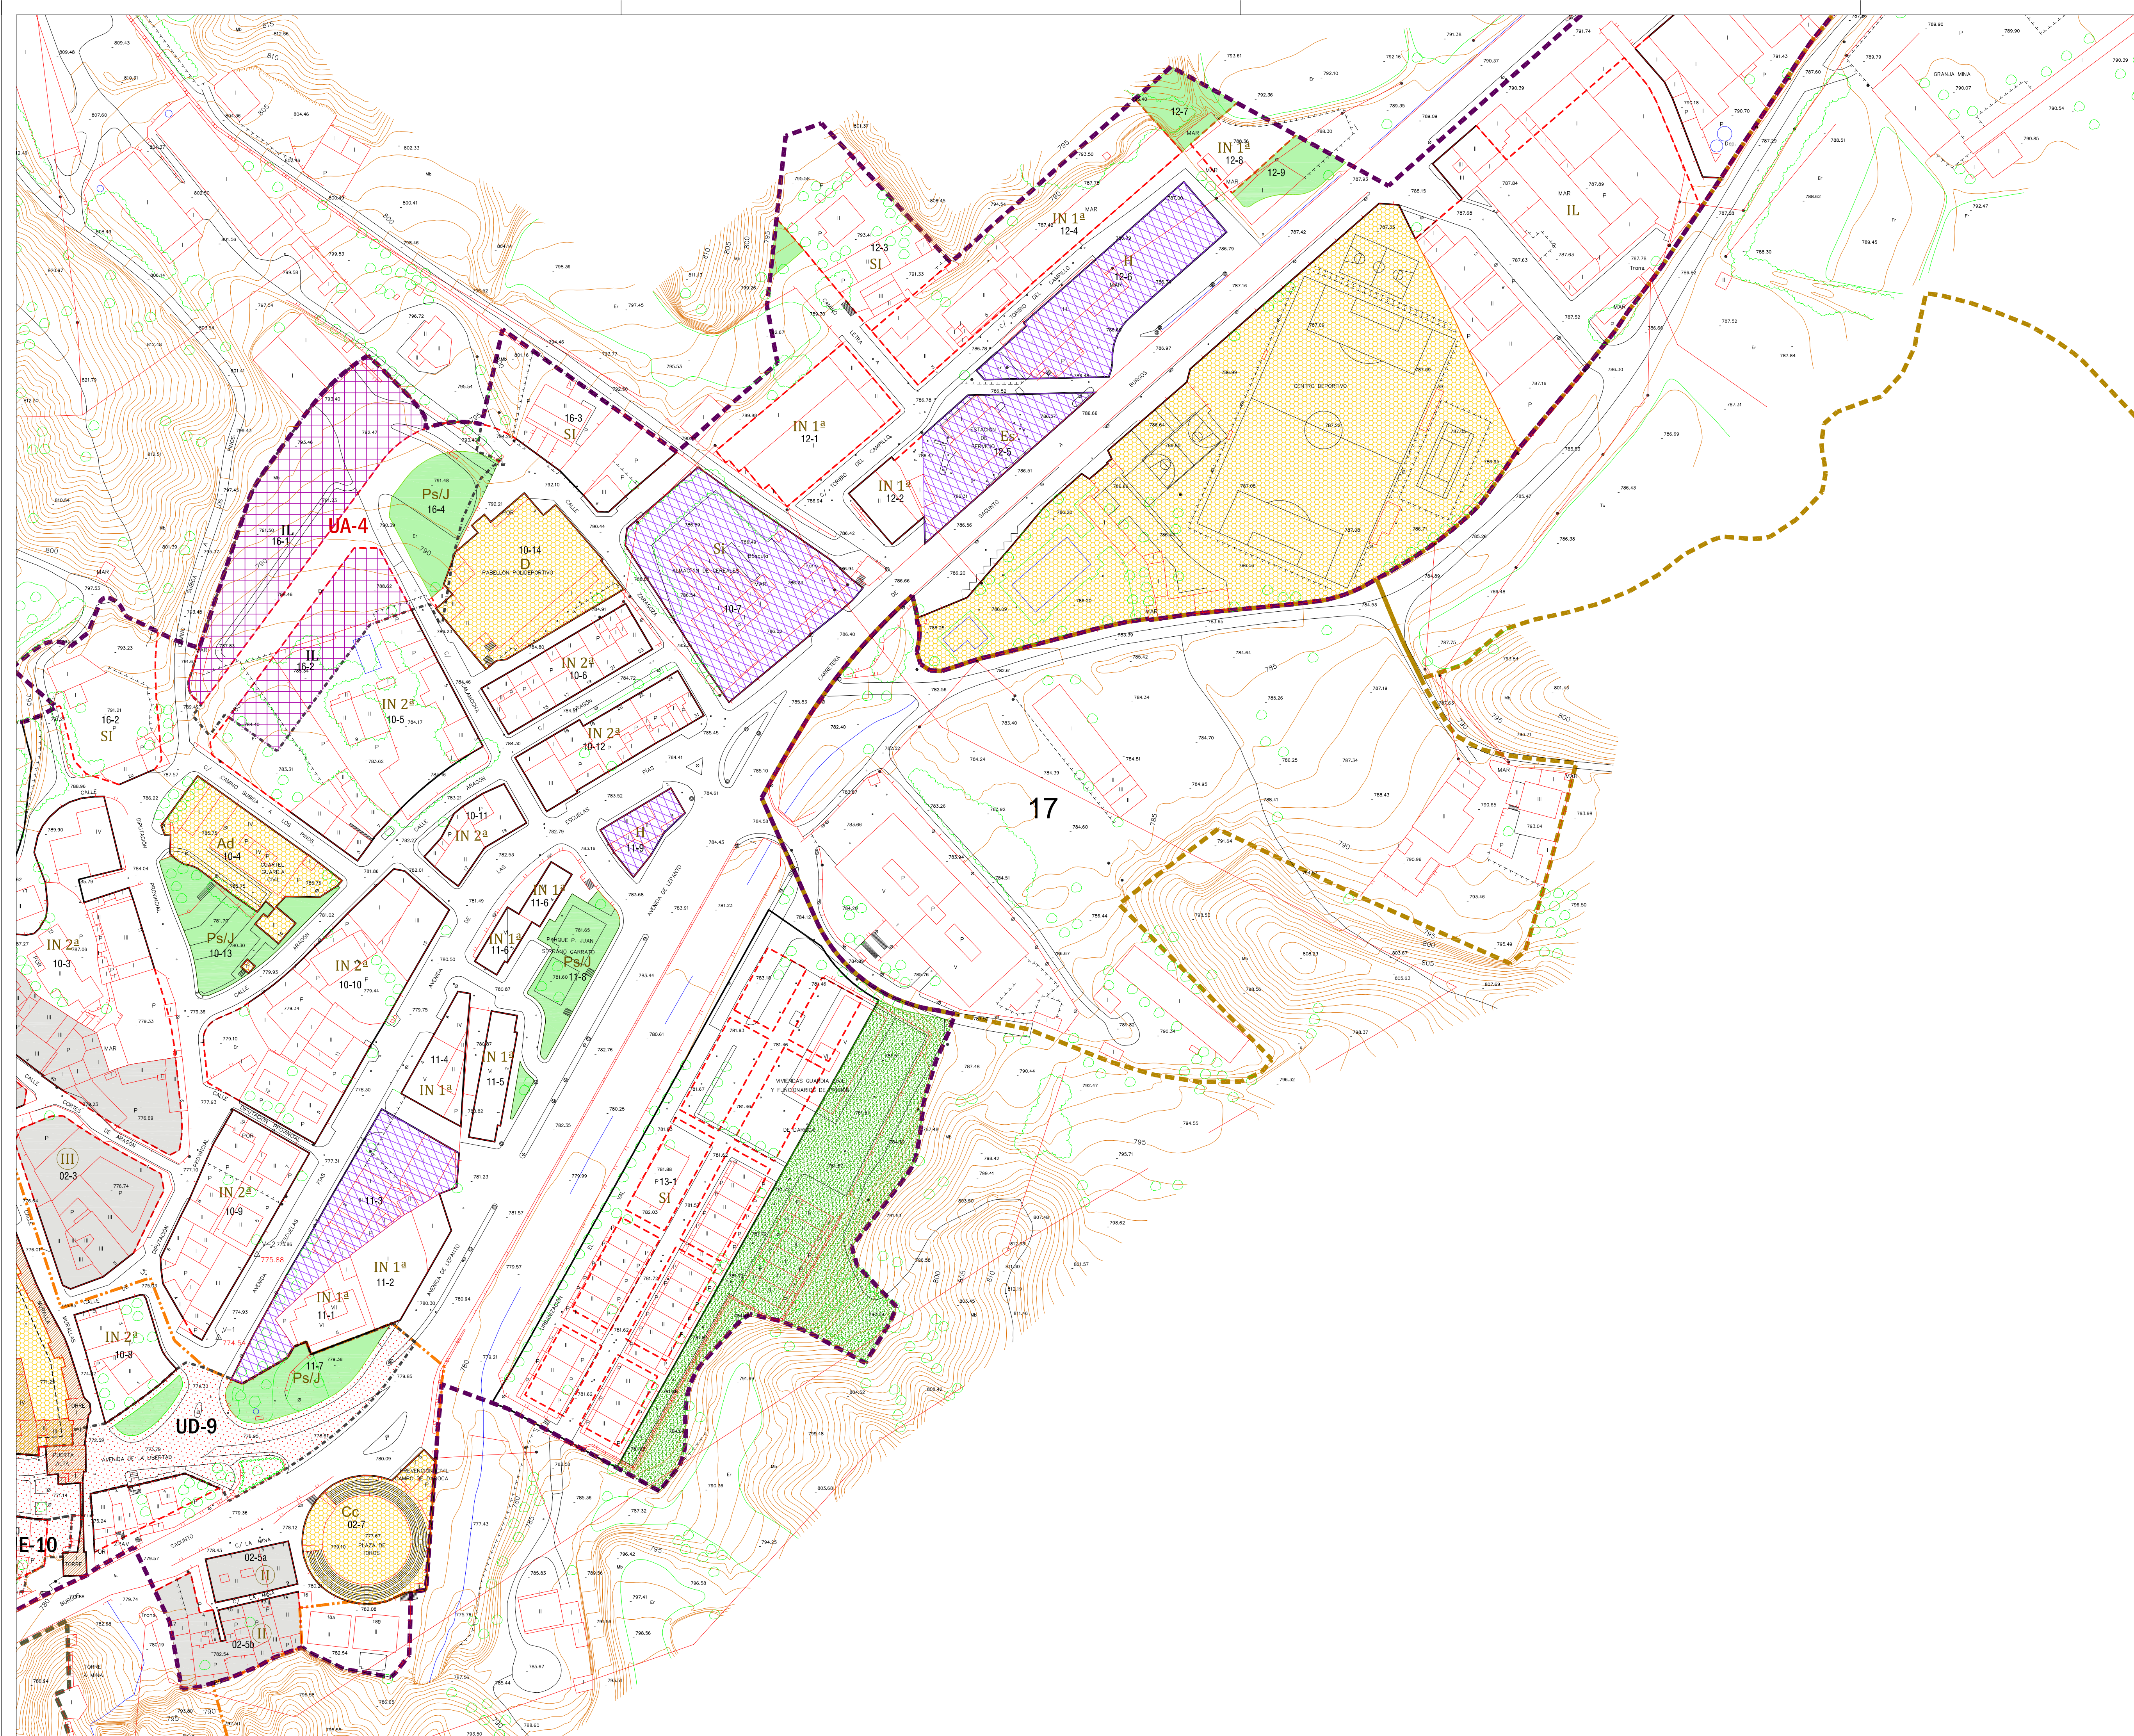

SUELO URBANO

SUELO URBANIZABLE

CASCO HISTORICO

UNIDADES DE ACTUACION

ALINEACIONES

ALINEACION CONSOLIDADA

ALINEACION NO CONSOLIDADA

LINEA DE EDIFICACION

CALIFICACION DE EDIFICIOS DE INTERES ARQUITECTONICO

EDIFICIOS MONUMENTALES Y DE ALTO VALOR ARQUITECTONICO

EDIFICIOS DE INTERES ARQUITECTONICO MUY ESTIMABLE

EDIFICIOS DE VALOR AMBIENTAL

REGULACION DEL NUMERO DE PLANTAS EN ORDENANZA CASCO ANTIGUO

USO RESIDENCIAL

CASCO ANTIGUO ----- EXTRAMUROS SOMBREADOS E INTRAMUROS EN SU TOTALIDAD

INTENSIVA 1º o DOBLE CRUJIA ----- IN 1ª

INTENSIVA 2ª o EDIFICACION AISLADA ----- IN 2ª

SEMINTENSIVA o EDIFICACION AGRICOLA ----- SI

EXTENSIVA ----- EX

USO INDUSTRIAL

INDUSTRIA GENERAL ----- IG

INDUSTRIA LIGERA ----- IL

INDUSTRIA CONDICIONADA ----- IC

EQUIPAMIENTO SOCIAL Y COMUNITARIO

ADMINISTRACION - CIVICO - CULTURAL

SÍMBOLOS

Ad -- ADMINISTRACION - AYUNTAMIENTO, OFICINAS MUNICIPALES, OFICINAS PUBLICAS, SERVICIOS PUBLICOS

Cc -- CIVICO Y CULTURAL - BIBLIOTECAS, SALAS DE REUNIONES, EXPOSICIONES, INSTITUCIONES CULTURALES MUNICIPALES O DE INTERES PUBLICO, OTROS USOS SEMEJANTES

As -- ASISTENCIAL - GUARDERIA INFANTIL, RESIDENCIA DE ANCIANOS, SERVICIOS DE ASISTENCIA SOCIAL

Sa -- SANITARIO - CENTRO MEDICO, CONSULTORIO, ETC

D -- DEPORTIVO - PABELLON DEPORTIVO Y USOS MULTIPLES

E -- ESCOLAR - CENTROS DOCENTES

R -- RELIGIOSO - IGLESIAS, ERMITAS, ETC

ESPACIOS LIBRES

Ps/J -- PASEOS Y AREAS PEATONALES, JARDINES PUBLICOS

Ju -- AREAS DE JUEGO Y RECREO PARA NIÑOS

De -- PARQUE DEPORTIVO

Pr -- ESPACIOS LIBRES PRIVADOS -----

SERVICIOS

H -- HOTELEROS

Tf -- TELEFONOS

CT -- CENTRO DE TRANSFORMACION

Es -- ESTACION DE SERVICIO CARRETERAS

SI -- SILO SENPA

7

6

5

4

3

2

1

50094NPGOUDAROCA

PLAN GENERAL DE ORDENACION URBANA

DE DAROCA

AYUNTAMIENTO DE DAROCA

PLAZA DE ESPAÑA, 6 - 50360 DAROCA (ZARAGOZA)

NUCLEO URBANO: DAROCA

PLANO DE INFORMACION

PLANEAMIENTO VIGENTE

EQUIPO REDACTOR:

J. A. LORENTE y Asociados,

arquitectos y urbanistas, S.L.P.

JOSE ANTONIO LORENTE

arquitecto

INIGO LORENTE RIVEROLA

arquitecto

VICTORINO ZORRAQUINO

ICC y P

JAVIER ALBISU IRIBE

geógrafo

Escala: 1/1.000

0 10 20 30 40 50m

N

diciembre 2015

IPV-4