


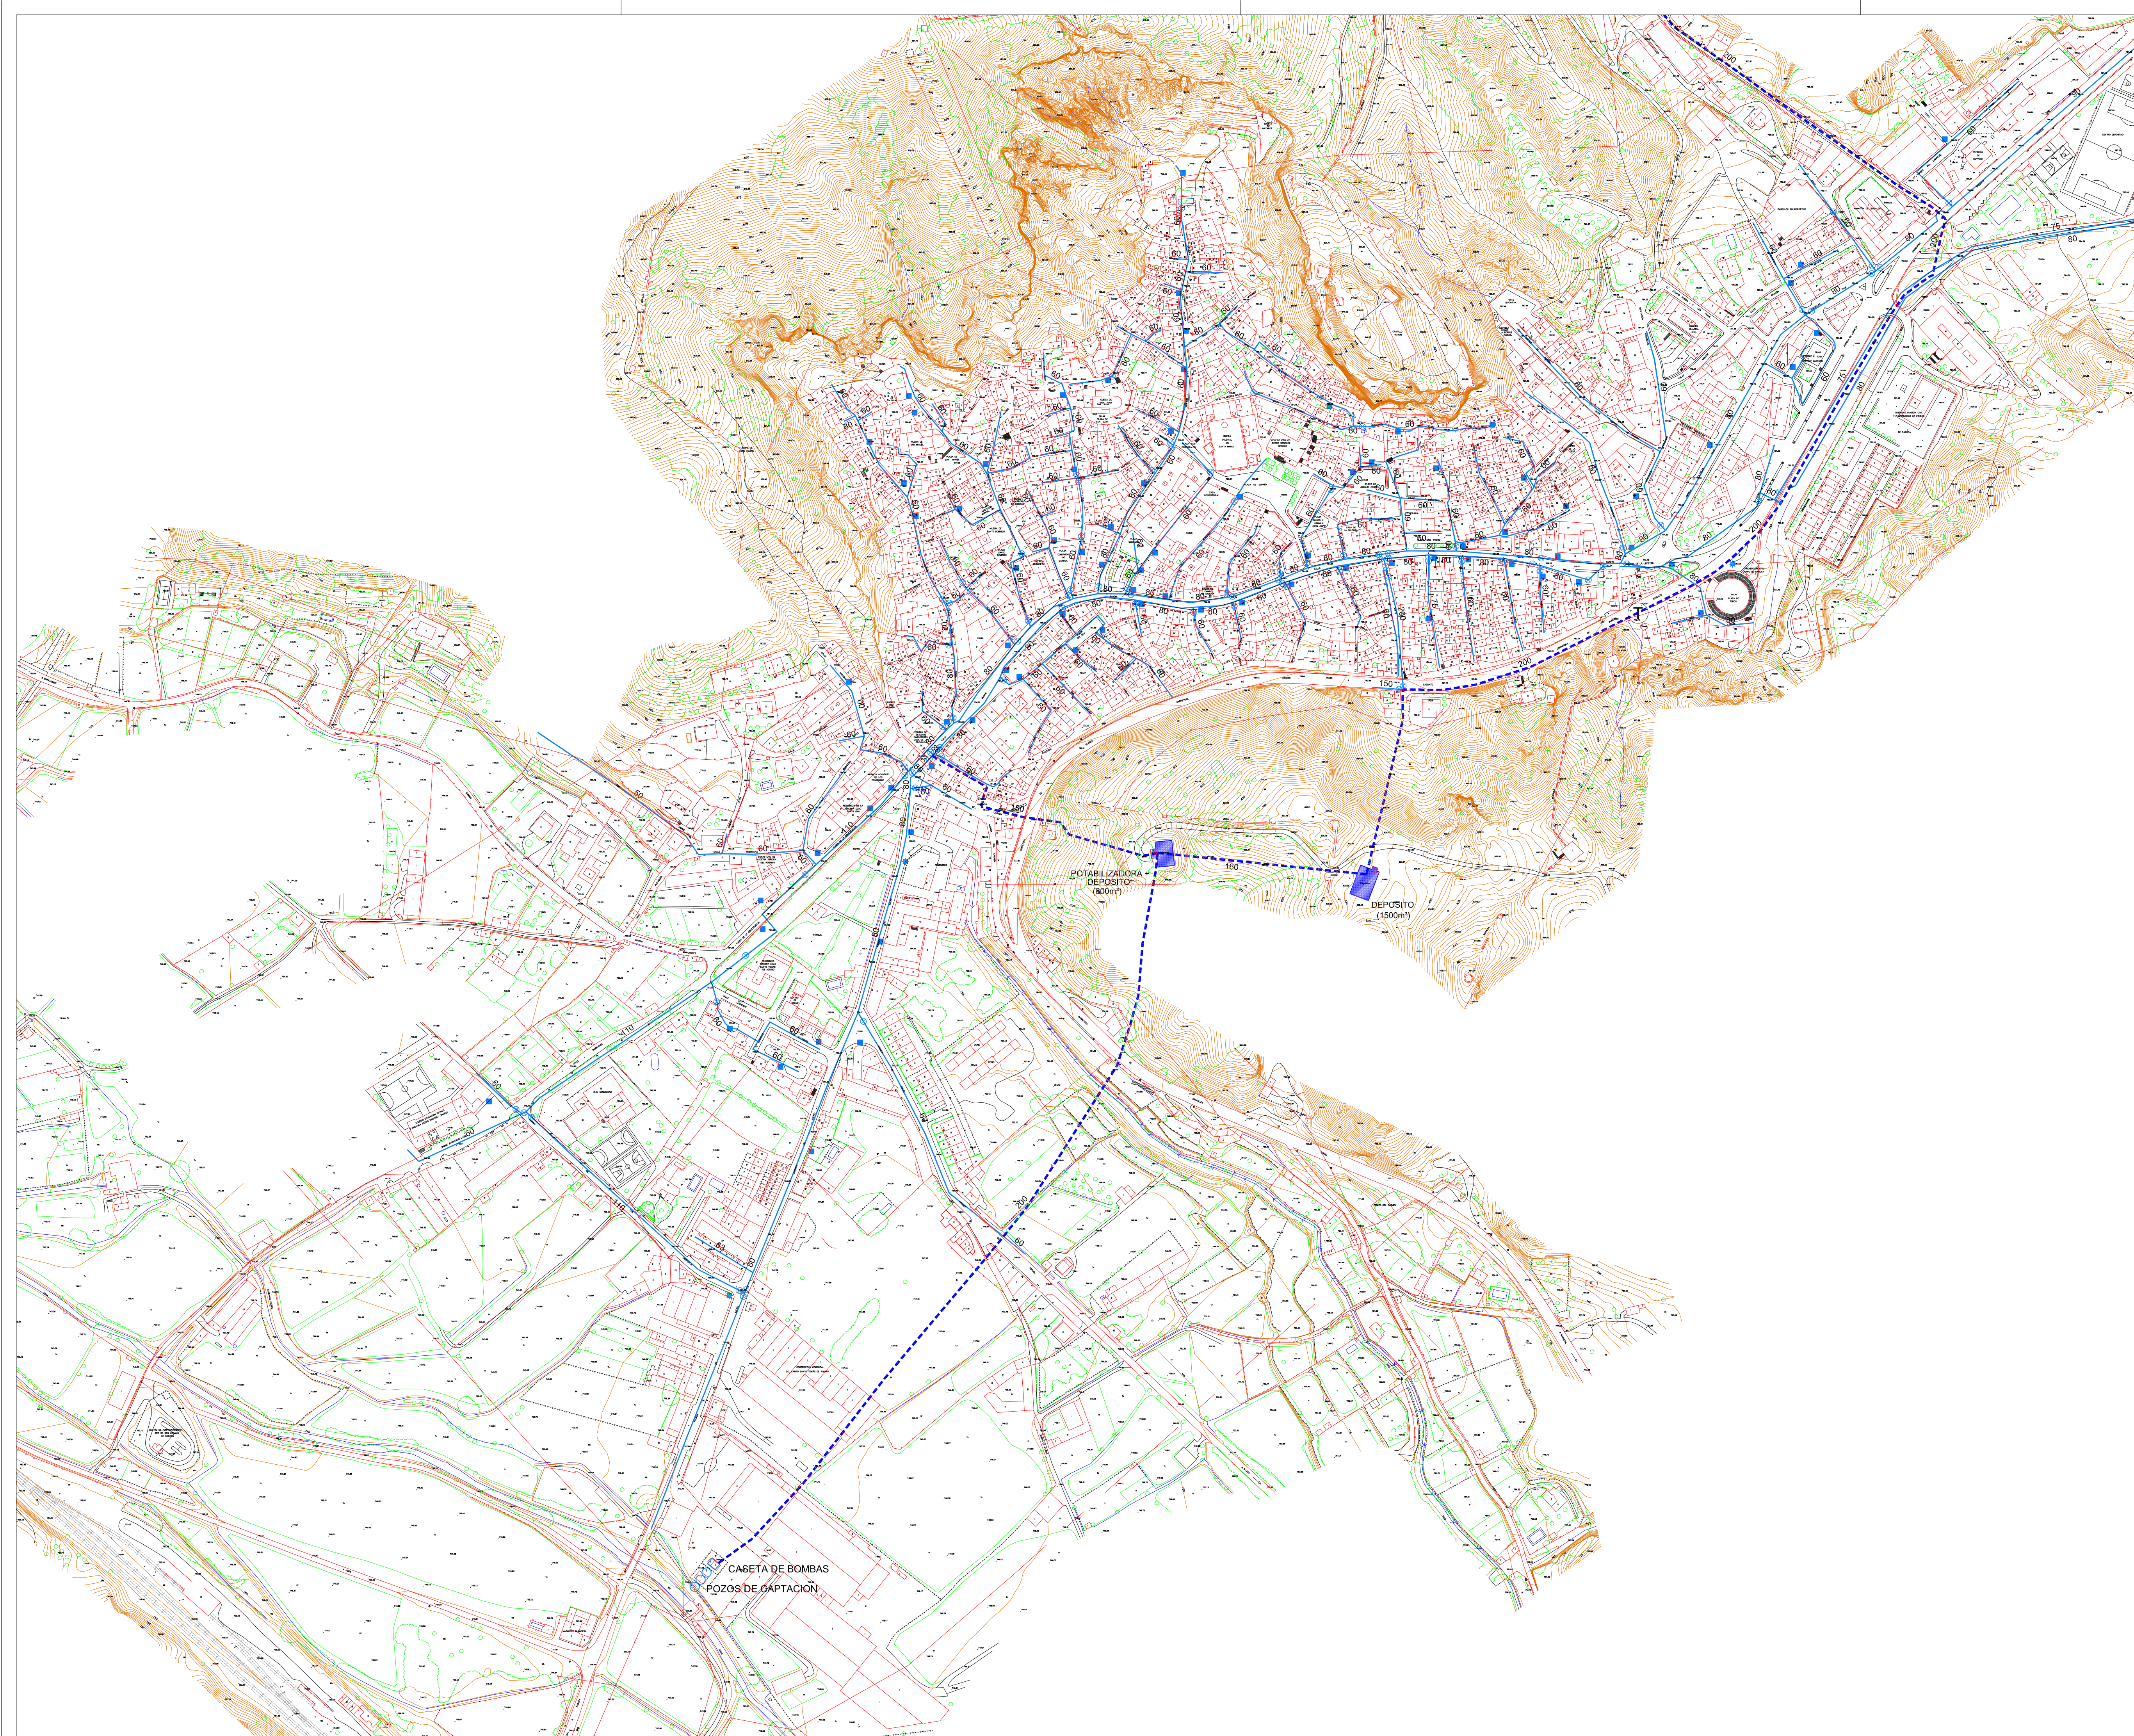

**LEYENDA**

- CONDUCCION DE ABASTECIMIENTO ENTRE DEPOSITOS
- RED DE DISTRIBUCION
- LLAVE DE CORTE
- BOCA DE RIEGO
- HIDRANTE

50094NPGOUDAROCA

**PLAN GENERAL DE ORDENACION URBANA DE DAROCA**

AYUNTAMIENTO DE DAROCA  
PLAZA DE ESPAÑA, 6 - 50360 DAROCA (ZARAGOZA)

**NUCLEO URBANO: DAROCA**  
**PLANO DE INFORMACION**  
**ABASTECIMIENTO EXISTENTE**

**PI-3.11.1**

**EQUIPO REDACTOR:**  
J. A. LORENTE y Asociados, arquitectos y urbanistas, S.L.P.

JOSE ANTONIO LORENTE  
arquitecto

INIGO LORENTE RIVEROLA  
arquitecto

VICTORINO ZORRAQUINO  
ICC y P

JAVIER ALBISU IRIBE  
geografo

Escala: 1/2.500

0 25 50 75 100 125m

N

diciembre 2015