


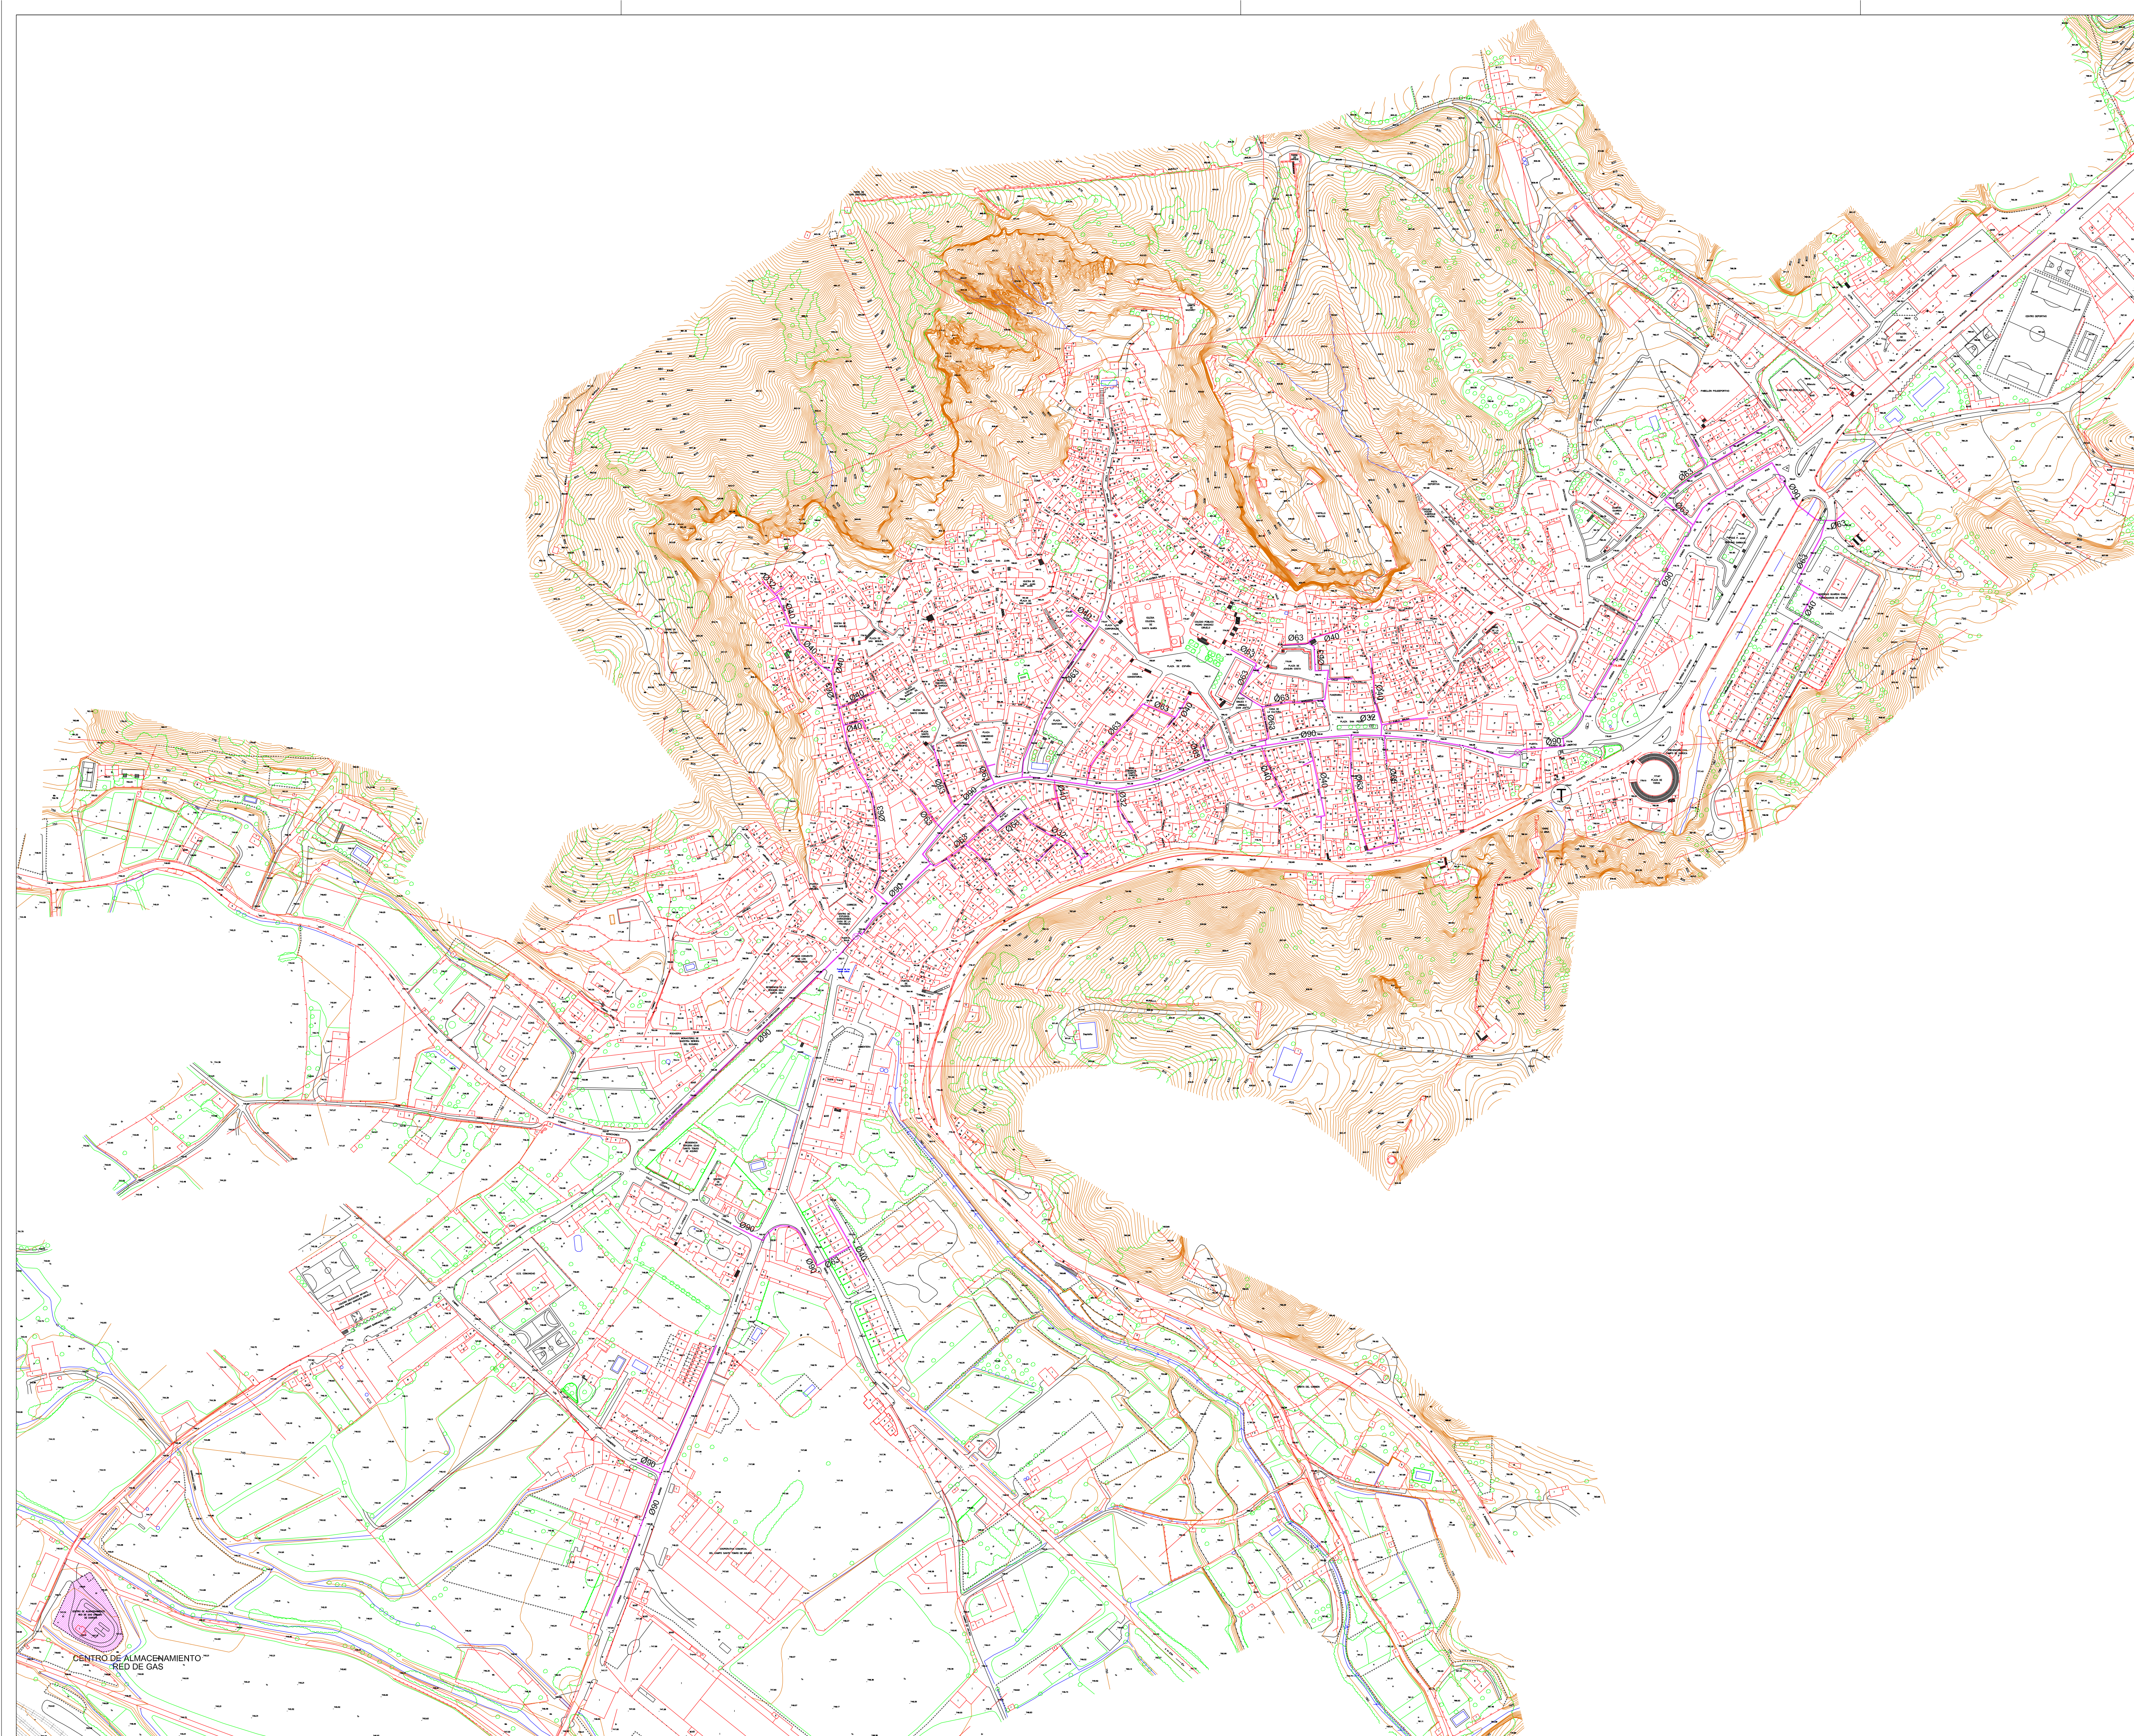

LEYENDA

- CONDUCCION DE SANEAMIENTO EXISTENTE
- POZO DE REGISTRO EXISTENTE
- SUMIDERO
- CAMARA DE LIMPIEZA

50094NPGOUDAROCA
PLAN GENERAL DE ORDENACION URBANA
DE DAROCA

AYUNTAMIENTO DE DAROCA
PLAZA DE ESPAÑA, 6 - 50360 DAROCA (ZARAGOZA)
NUCLEO URBANO: DAROCA
PLANO DE INFORMACION
RED DE GAS EXISTENTE

PI-3.13

EQUIPO REDACTOR:
J. A. LORENTE y Asociados,
arquitectos y urbanistas, S.L.P.
JOSE ANTONIO LORENTE
arquitecto
INIGO LORENTE RIVEROLA
arquitecto
VICTORINO ZORRAQUINO
ICG y P
JAVIER ALBISU IRIBE
geógrafo

Escala: 1/2.500
0 25 50 75 100 125m
N
diciembre 2015