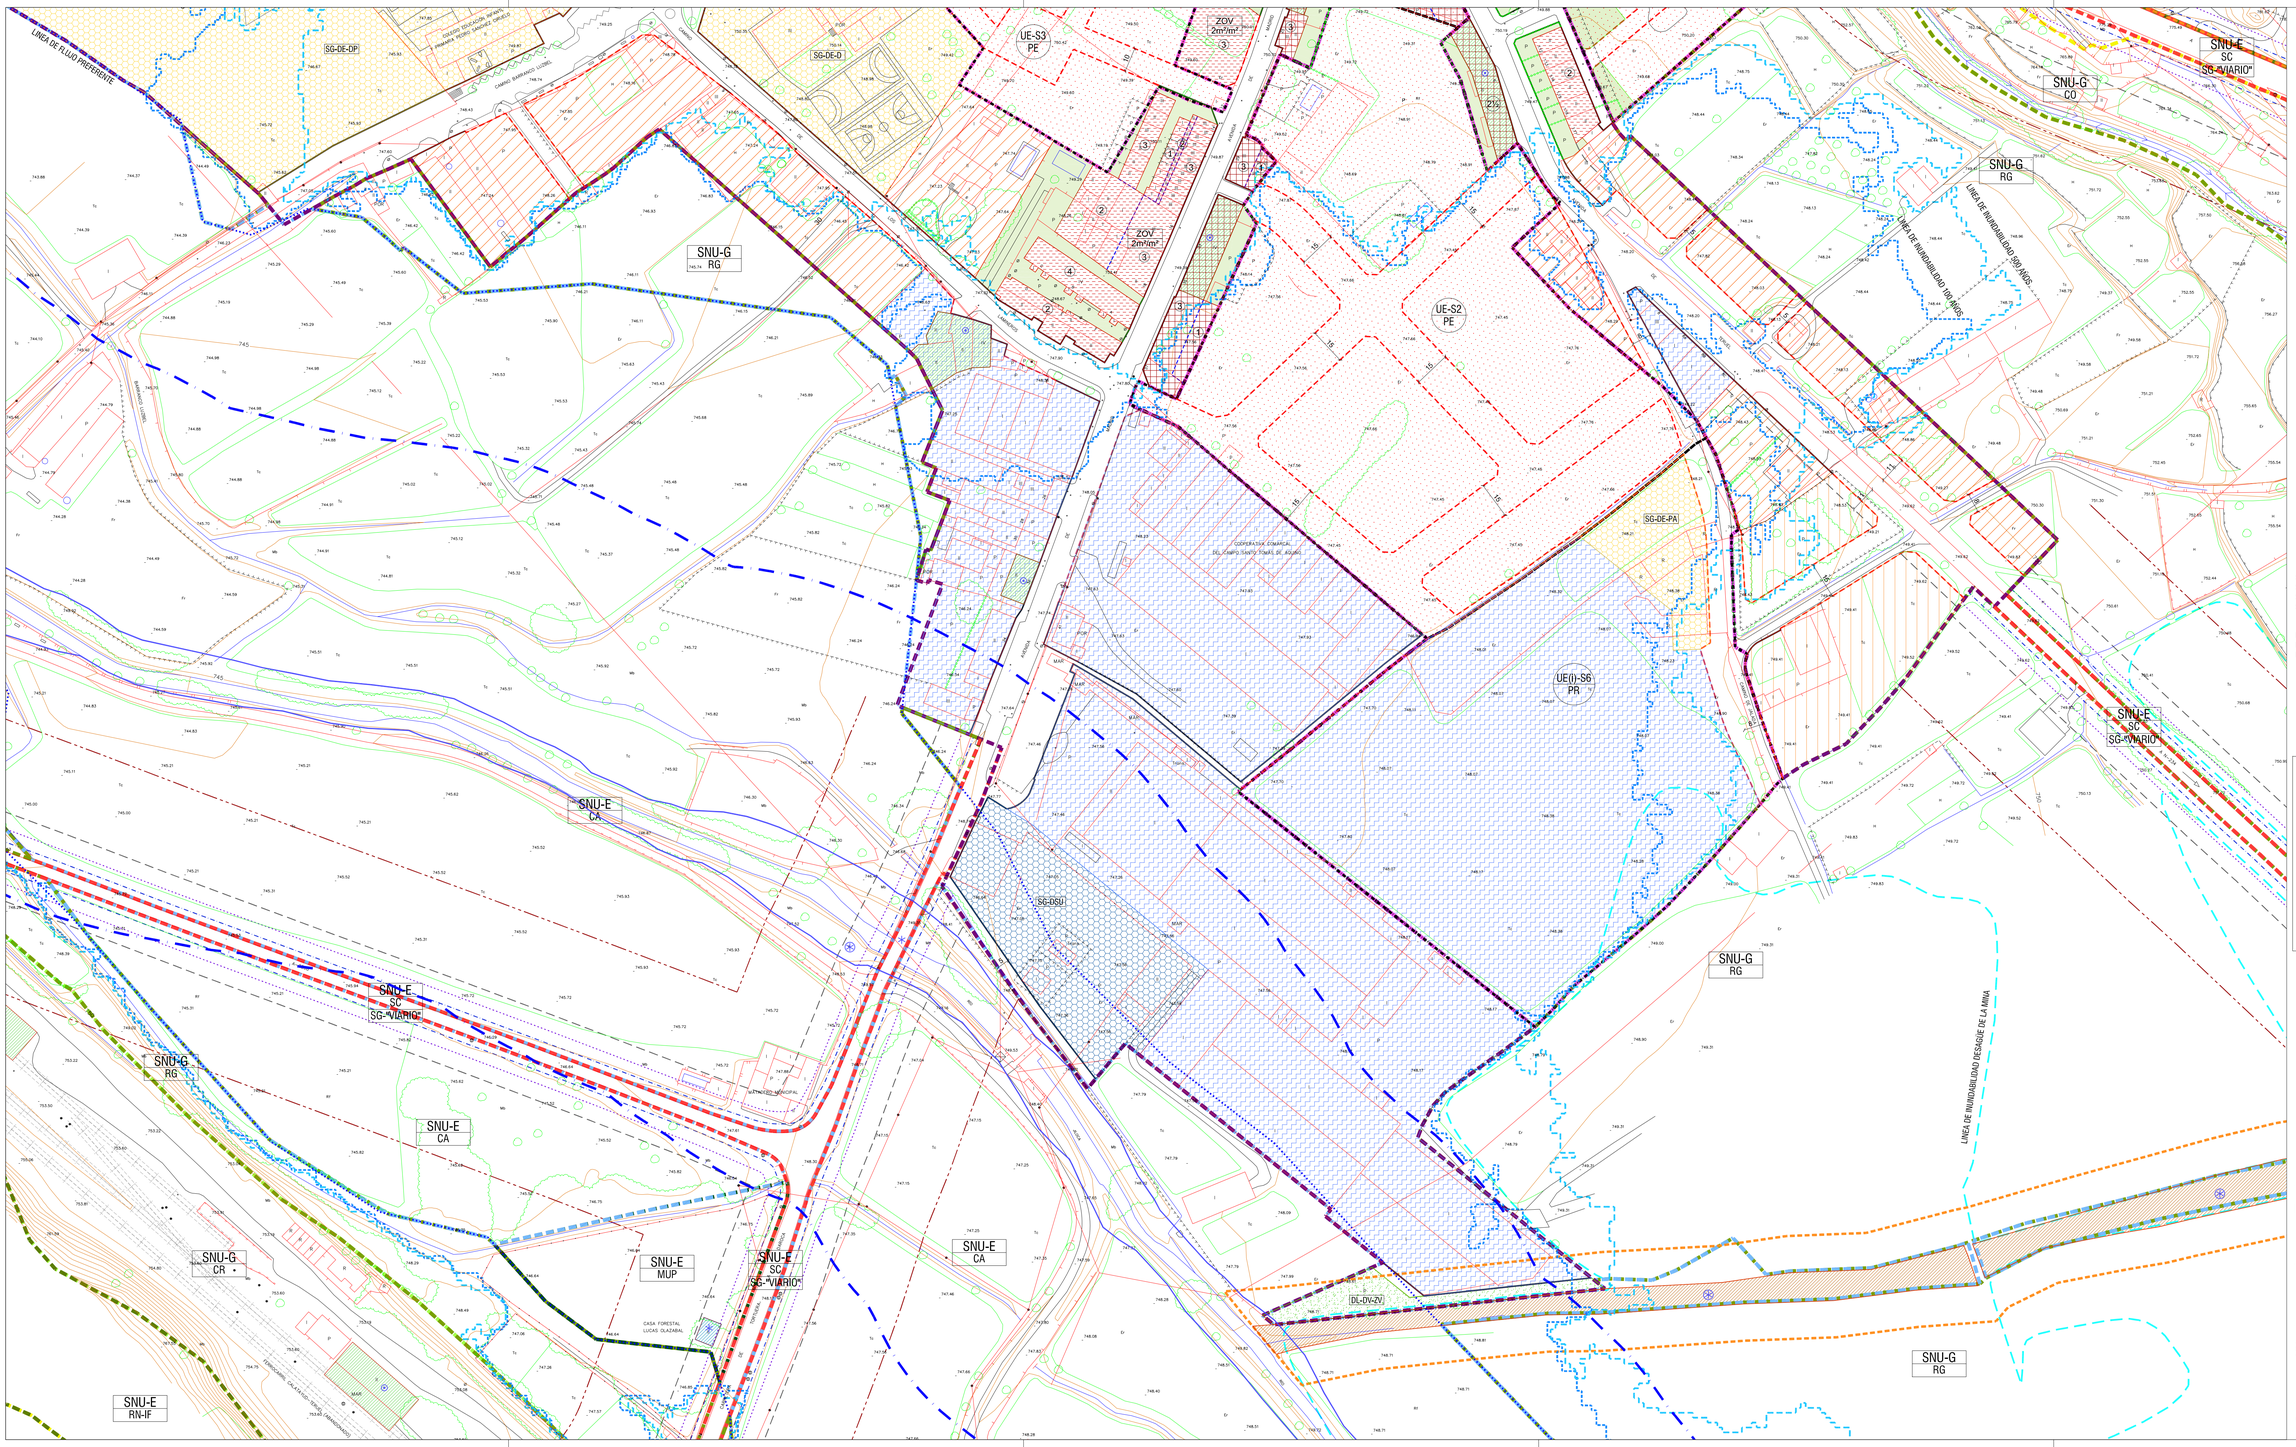

CLASIFICACION URBANISTICA

SU-C · SU-NC · SNU-G / CO · SNU-G / CR · SNU-G / RG · SNU-E / RN-IF · SNU-E / SC · SNU-E / CA

AMBITOS DE GESTION Y PLANEAMIENTO

UE-xx — Nº UNIDAD EJECUCION

LIMITE UNIDAD EJECUCION

CALIFICACION URBANISTICA

- ALINEACION EXISTENTE
- ALINEACION NUEVA
- LINEA DE EDIFICACION
- DELIMITACION ALTURAS
- 2¹/₃ ALTURA MAXIMA
- CASCO ANTIGUO
- PARCELAS ALINEACION INTERIOR DEFINIDA (PAID)
- ORDENACION VOLUMETRICA (ZOV)
- PARCELA ORGANIZACION LIBRE POL-200
- PARCELA ORGANIZACION LIBRE POL-500
- PARCELA ORGANIZACION LIBRE POL-1000
- INDUSTRIAL
- ZONA LIBRE PRIVADA (ZLP)

CATALOGO

- PI PROTECCION INTEGRAL
- PE PROTECCION ESTRUCTURAL
- PA PROTECCION AMBIENTAL

INFRAESTRUCTURAS Y EQUIPAMIENTO URBANISTICO

SG-DE / DL-DE · SG-DV / DL-DV · SG-DSU / DL-DSU

ACRONIMOS

SU-C	SUELO URBANO - CONSOLIDADO
SU-NC	SUELO URBANO - NO CONSOLIDADO
SNU-G / CO	SUELO NO URBANIZABLE - GENERICO (COMUN)
SNU-G / CR	SUELO NO URBANIZABLE - GENERICO (PROTECCION CAMINOS RURALES / GR-PR / CAMINO DEL CID / VIA VERDE)
SNU-G / RG	SUELO NO URBANIZABLE - GENERICO (REGADIO)
SNU-E / RN-IF	SUELO NO URBANIZABLE - ESPECIAL (RIESGO NATURAL, INCENDIO FORESTAL)
SNU-E / SC	SUELO NO URBANIZABLE - ESPECIAL (SISTEMA DE COMUNICACIONES E INFRAESTRUCTURAS)
SNU-E / CA	SUELO NO URBANIZABLE - ESPECIAL (CAUCES)

SISTEMA GENERAL

SG-DE-D	EQUIPAMIENTO - DOCENTE	SG-DV-ZV	ESPACIOS LIBRES - ZONA VERDE
SG-DE-SO	EQUIPAMIENTO - SOCIAL	SG-DSU	SERVICIOS URBANOS
SG-DE-DP	EQUIPAMIENTO - DEPORTIVO		
SG-DE-PA	EQUIPAMIENTO - POLIVALENTE		

DOTACION LOCAL

DL-DE-D	EQUIPAMIENTO - DOCENTE	DL-DV-ZV	ESPACIOS LIBRES - ZONA VERDE
DL-DE-DP	EQUIPAMIENTO - DEPORTIVO	DL-DSU	SERVICIOS URBANOS
DL-DE-PA	EQUIPAMIENTO - POLIVALENTE		

LINEAS DE INUNDACION

- CAUCE
- FLUJO PREFERENTE
- LAMINA 100 AÑOS
- LAMINA 500 AÑOS
- LINEA INUNDABILIDAD DEL DESAGÜE DE LA MINA
- LINEA DE POLICIA

ZONAS DE PROTECCION EN CARRETERAS DEL ESTADO

ZONA DE DOMINIO PUBLICO. (DISTANCIA MEDIDA A ARISTA EXTERIOR DE EXPLANACION)
d=8m EN AUTOPISTAS, AUTOMAS Y MAS RAPIDAS Y VARIANTES
d=3m EN RESTO DE CARRETERAS

ZONA DE SERVIDUMBRE. (DISTANCIA MEDIDA A ARISTA EXTERIOR DE EXPLANACION)
d=25m EN AUTOPISTAS, AUTOMAS Y MAS RAPIDAS Y VARIANTES
d=8m EN RESTO DE CARRETERAS

ZONA DE AFECCION. (DISTANCIA MEDIDA A ARISTA EXTERIOR DE EXPLANACION)
d=100m EN AUTOPISTAS, AUTOMAS Y MAS RAPIDAS Y VARIANTES
d=50m EN RESTO DE CARRETERAS

LINEA DE EDIFICACION. (DISTANCIA MEDIDA A ARISTA EXTERIOR CALZADA)
d=50m EN AUTOPISTAS, AUTOMAS Y MAS RAPIDAS Y VARIANTES
d=100m EN VARIANTES
d=25m EN RESTO DE CARRETERAS

ZONAS DE PROTECCION EN CARRETERAS AUTONOMICAS

ZONA DE DOMINIO PUBLICO. (DISTANCIA MEDIDA A ARISTA EXTERIOR DE EXPLANACION)
d=8m EN AUTOPISTAS, AUTOMAS Y MAS RAPIDAS Y VARIANTES
d=3m EN RESTO DE CARRETERAS

ZONA DE SERVIDUMBRE. (DISTANCIA MEDIDA A ARISTA EXTERIOR DE EXPLANACION)
d=25m EN AUTOPISTAS, AUTOMAS Y MAS RAPIDAS Y VARIANTES
d=8m EN RESTO DE CARRETERAS

ZONA DE AFECCION. (DISTANCIA MEDIDA A ARISTA EXTERIOR DE EXPLANACION)
d=100m EN AUTOPISTAS, AUTOMAS Y MAS RAPIDAS Y VARIANTES
d=50m EN RESTO DE CARRETERAS

LINEA DE EDIFICACION. (DISTANCIA MEDIDA A ARISTA EXTERIOR CALZADA)
d=50m EN AUTOPISTAS, AUTOMAS Y MAS RAPIDAS Y VARIANTES
d=18m EN CARRETERAS DE LA RED BASICA
d=15m EN CARRETERAS DE LA RED COMARCAL Y LOCAL

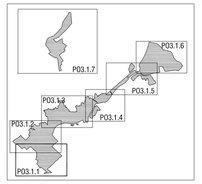

DIPUTACIÓN DE ZARAGOZA

50094NPGOUDAROCA

PLAN GENERAL DE ORDENACION URBANA DE DAROCA

- APROBACION INICIAL -

AYUNTAMIENTO DE DAROCA
PLAZA DE ESPAÑA, 6 - 50360 DAROCA (ZARAGOZA)

NUCLEO URBANO: DAROCA
PLANO DE ORDENACION
CALIFICACION DEL SUELO

PO3.1.1

EQUIPO REDACTOR:
J.A. LORENTE y Asociados.
arquitectura y urbanismo, S.L.P.
C/ Conde de Aranda 20 - 3º - 50004 Zaragoza

JOSE ANTONIO LORENTE
arquitecto

INIGO LORENTE RIVEROLA
arquitecto

Escala: 1/1.000
0 10 20 30 40 50m

N

marzo 2018