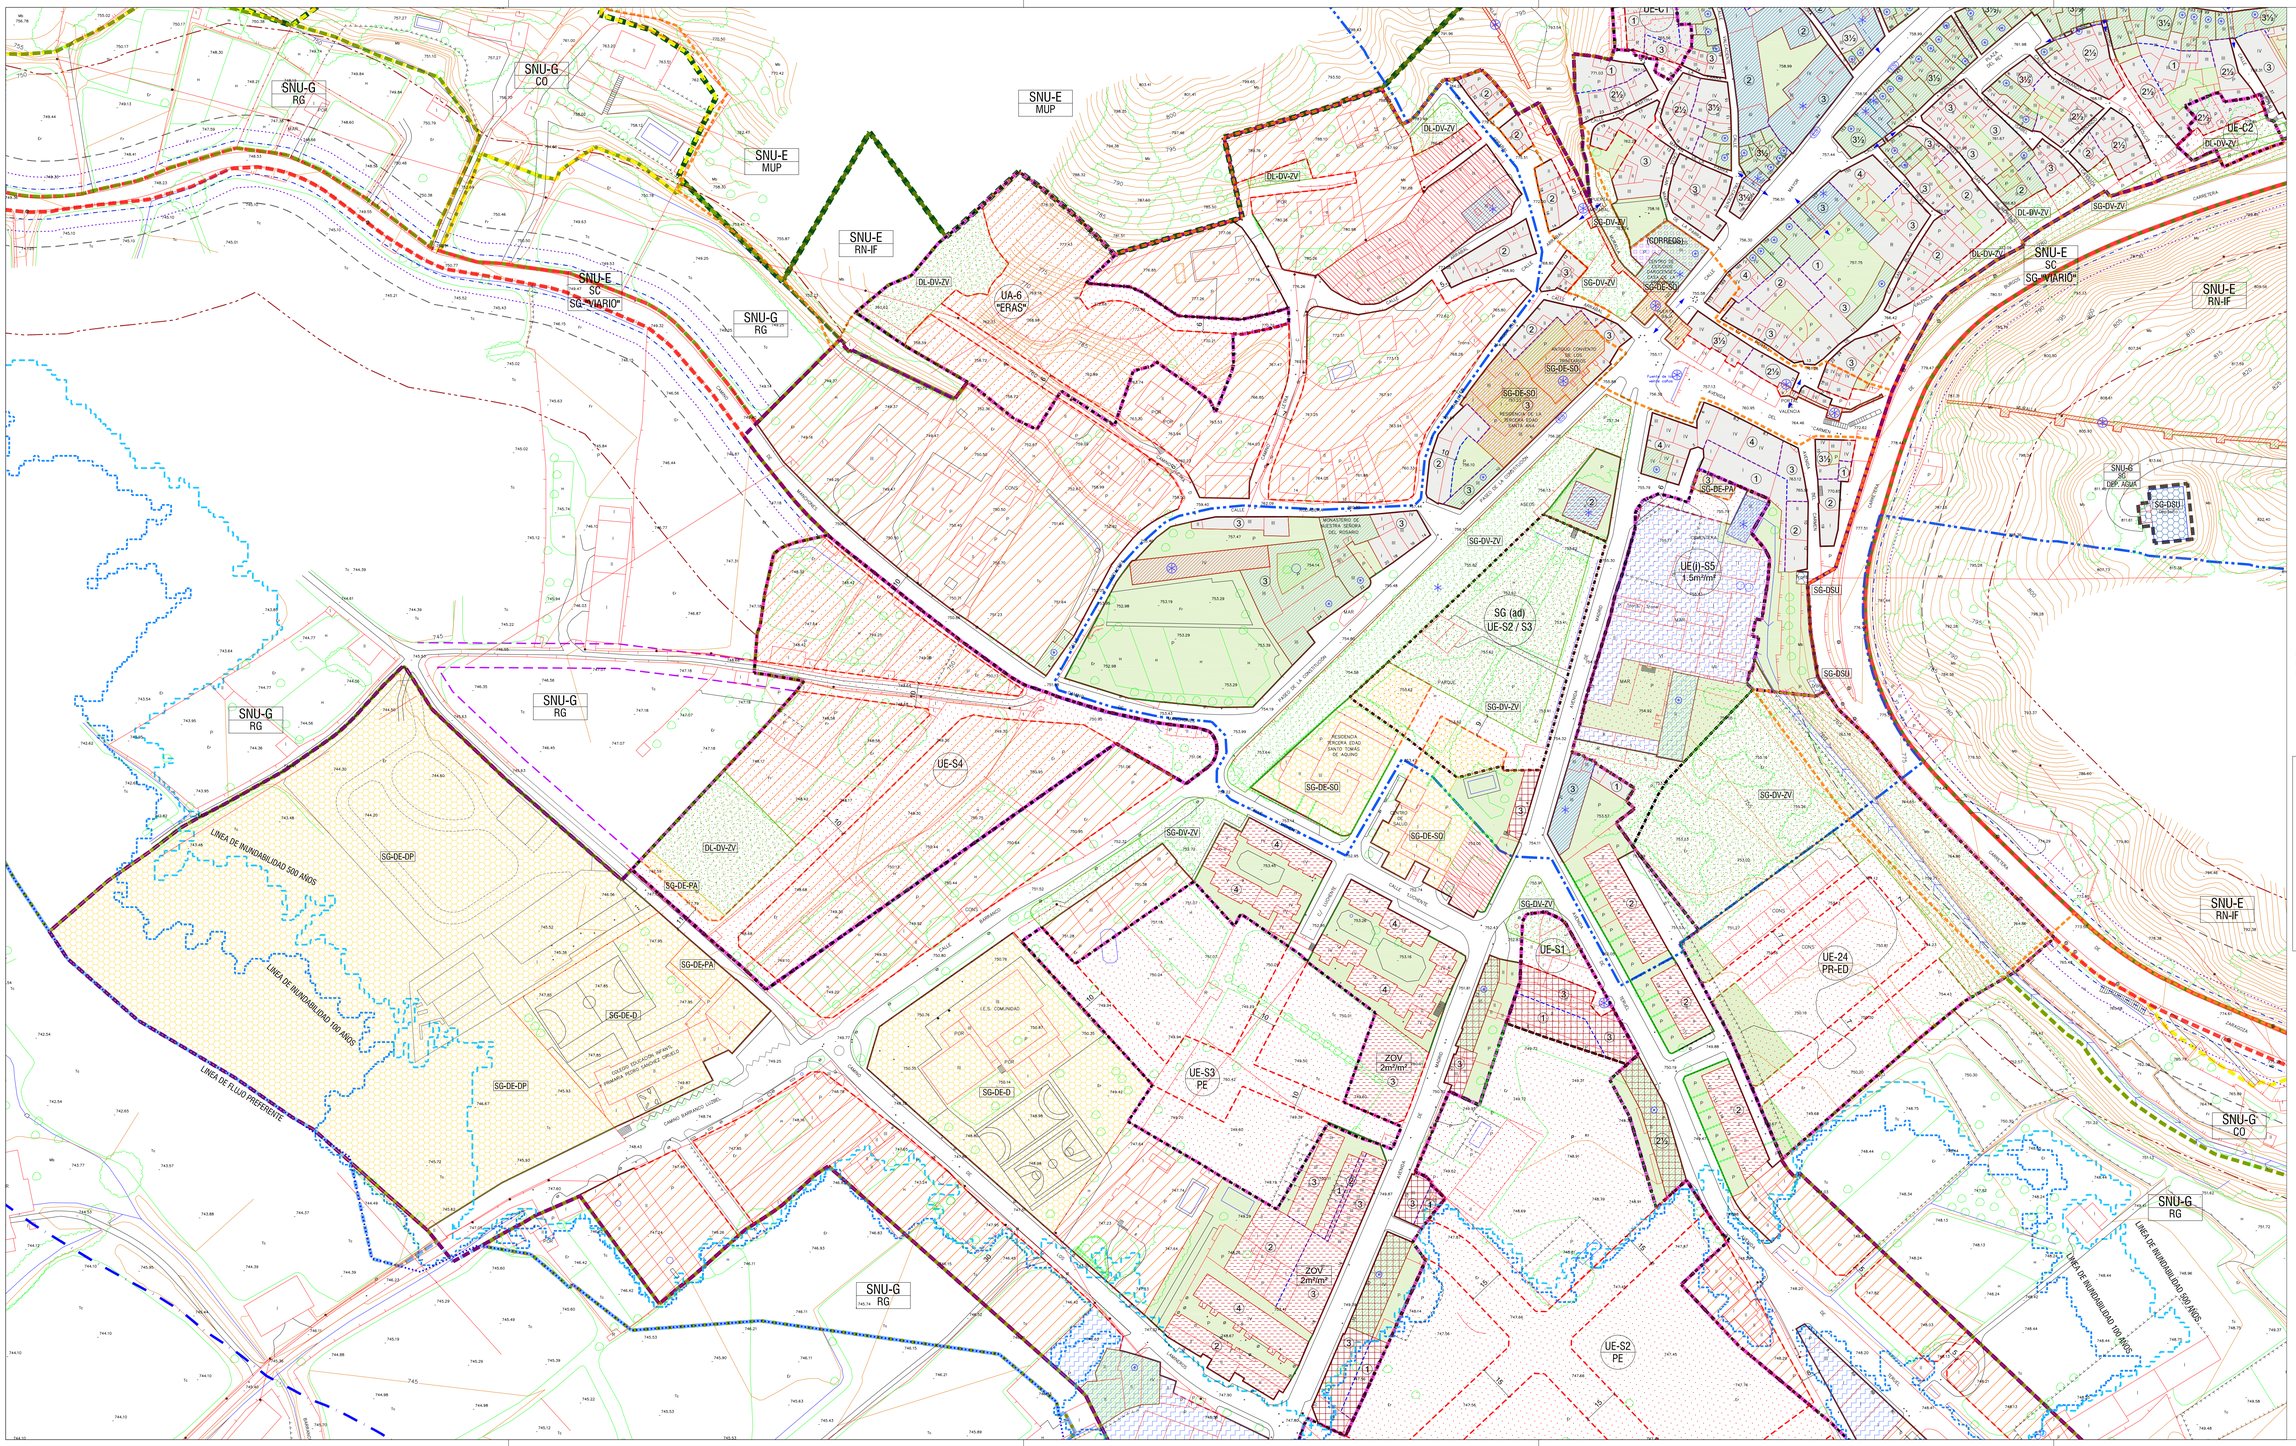

CLASIFICACION URBANISTICA

- SU-C
- SU-NC
- SNU-G / CO
- SNU-G / SG
- SNU-G / RG
- SNU-E / RN-IF
- SNU-E / MUP
- SNU-E / SC
- SNU-E / CA

AMBITOS DE GESTION Y PLANEAMIENTO

- UE-xx — Nº UNIDAD EJECUCION
- LIMITE UNIDAD EJECUCION

CALIFICACION URBANISTICA

- ALINEACION EXISTENTE
- ALINEACION NUEVA
- LINEA DE EDIFICACION
- DELIMITACION ALTURAS
- 2½ — ALTURA MAXIMA
- CASCO ANTIGUO
- PARCELAS ALINEACION INTERIOR DEFINIDA (PAID)
- ORDENACION VOLUMETRICA (OV)
- PARCELA ORGANIZACION LIBRE POL-200
- PARCELA ORGANIZACION LIBRE POL-500
- INDUSTRIAL
- DOTACIONAL PRIVADO
- ZONA LIBRE PRIVADA (ZLP)

CATALOGO

- ENTORNO DE PROTECCION CASCO HISTORICO
- BIC — BIEN DE INTERES CULTURAL
- BIC — BIEN DE INTERES CULTURAL (ESCUDO)
- PI — PROTECCION INTEGRAL
- PE — PROTECCION ESTRUCTURAL
- PA — PROTECCION AMBIENTAL

INFRAESTRUCTURAS Y EQUIPAMIENTO URBANISTICO

- SG-DE / DL-DE
- SG-DV / DL-DV
- SG-DSU / DL-DSU

ACRONIMOS

SU-C	SUELO URBANO - CONSOLIDADO
SU-NC	SUELO URBANO - NO CONSOLIDADO
SNU-G / CO	SUELO NO URBANIZABLE - GENERICO (COMUN)
SNU-G / SG	SUELO NO URBANIZABLE - GENERICO (SISTEMA GENERAL)
SNU-G / RG	SUELO NO URBANIZABLE - GENERICO (REGADIO)
SNU-E / RN-IF	SUELO NO URBANIZABLE - ESPECIAL (RIESGO NATURAL, INCENDIO FORESTAL)
SNU-E / MUP	SUELO NO URBANIZABLE - ESPECIAL (MONTES DE UTILIDAD PUBLICA)
SNU-E / SC	SUELO NO URBANIZABLE - ESPECIAL (SISTEMA DE COMUNICACIONES) E INFRAESTRUCTURAS
SNU-E / CA	SUELO NO URBANIZABLE - ESPECIAL (CAUCES)
SG/ad	SISTEMA GENERAL (ADSCRITO)

SISTEMA GENERAL

SG-DE-D	EQUIPAMIENTO - DOCENTE	SG-DV-ZV	ESPACIOS LIBRES - ZONA VERDE
SG-DE-SO	EQUIPAMIENTO - SOCIAL	SG-DSU	SERVICIOS URBANOS
SG-DE-DP	EQUIPAMIENTO - DEPORTIVO		
SG-DE-PA	EQUIPAMIENTO - POLIVALENTE		

DOTACION LOCAL

DL-DE-D	EQUIPAMIENTO - DOCENTE	DL-DV-ZV	ESPACIOS LIBRES - ZONA VERDE
DL-DE-DP	EQUIPAMIENTO - DEPORTIVO	DL-DSU	SERVICIOS URBANOS
DL-DE-PA	EQUIPAMIENTO - POLIVALENTE		

LINEAS DE INUNDACION

- FLUJO PREFERENTE
- LAMINA 100 AÑOS
- LAMINA 500 AÑOS
- LINEA INUNDABILIDAD DEL DESAGÜE DE LA MINA
- LINEA DE POLICIA

ZONAS DE PROTECCION EN CARRETERAS DEL ESTADO

- ZONA DE DOMINIO PUBLICO. (DISTANCIA MEDIDA A ARISTA EXTERIOR DE EXPLANACION)
  - d=8m EN AUTOPISTAS, AUTOMAS Y VIAS RAPIDAS Y VARIANTES
  - d=3m EN RESTO DE CARRETERAS
- ZONA DE SERVIDUMBRE. (DISTANCIA MEDIDA A ARISTA EXTERIOR DE EXPLANACION)
  - d=25m EN AUTOPISTAS, AUTOMAS Y VIAS RAPIDAS Y VARIANTES
  - d=8m EN RESTO DE CARRETERAS
- ZONA DE AFECCION. (DISTANCIA MEDIDA A ARISTA EXTERIOR DE EXPLANACION)
  - d=100m EN AUTOPISTAS, AUTOMAS Y VIAS RAPIDAS Y VARIANTES
  - d=50m EN RESTO DE CARRETERAS
- LINEA DE EDIFICACION. (DISTANCIA MEDIDA A ARISTA EXTERIOR CALZADA)
  - d=50m EN AUTOPISTAS, AUTOMAS Y VIAS RAPIDAS Y VARIANTES
  - d=18m EN CARRETERAS DE LA RED BASICA
  - d=12m EN RESTO DE CARRETERAS

ZONAS DE PROTECCION EN CARRETERAS AUTONOMICAS

- ZONA DE DOMINIO PUBLICO. (DISTANCIA MEDIDA A ARISTA EXTERIOR DE EXPLANACION)
  - d=8m EN AUTOPISTAS, AUTOMAS Y VIAS RAPIDAS Y VARIANTES
  - d=3m EN RESTO DE CARRETERAS
- ZONA DE SERVIDUMBRE. (DISTANCIA MEDIDA A ARISTA EXTERIOR DE EXPLANACION)
  - d=25m EN AUTOPISTAS, AUTOMAS Y VIAS RAPIDAS Y VARIANTES
  - d=8m EN RESTO DE CARRETERAS
- ZONA DE AFECCION. (DISTANCIA MEDIDA A ARISTA EXTERIOR DE EXPLANACION)
  - d=100m EN AUTOPISTAS, AUTOMAS Y VIAS RAPIDAS Y VARIANTES
  - d=50m EN RESTO DE CARRETERAS
- LINEA DE EDIFICACION. (DISTANCIA MEDIDA A ARISTA EXTERIOR CALZADA)
  - d=50m EN AUTOPISTAS, AUTOMAS Y VIAS RAPIDAS Y VARIANTES
  - d=18m EN CARRETERAS DE LA RED BASICA
  - d=12m EN CARRETERAS DE LA RED COMARCAL Y LOCAL

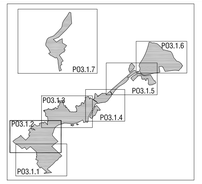

DIPUTACION DE ZARAGOZA

50094NPGOUDAROCA

PLAN GENERAL DE ORDENACION URBANA DE DAROCA

- APROBACION INICIAL -

AYUNTAMIENTO DE DAROCA
PLAZA DE ESPAÑA, 6 - 50360 DAROCA (ZARAGOZA)

NUCLEO URBANO: DAROCA
PLANO DE ORDENACION
CALIFICACION DEL SUELO

PO3.1.2

EQUIPO REDACTOR:
J.A. LORENTE y Asociados
arquitectura y urbanismo S.L.P.

JOSE ANTONIO LORENTE
arquitecto

INIGO LORENTE RIVEROLA
arquitecto

Escala: 1/1.000
0 10 20 30 40 50m

N

marzo 2018