


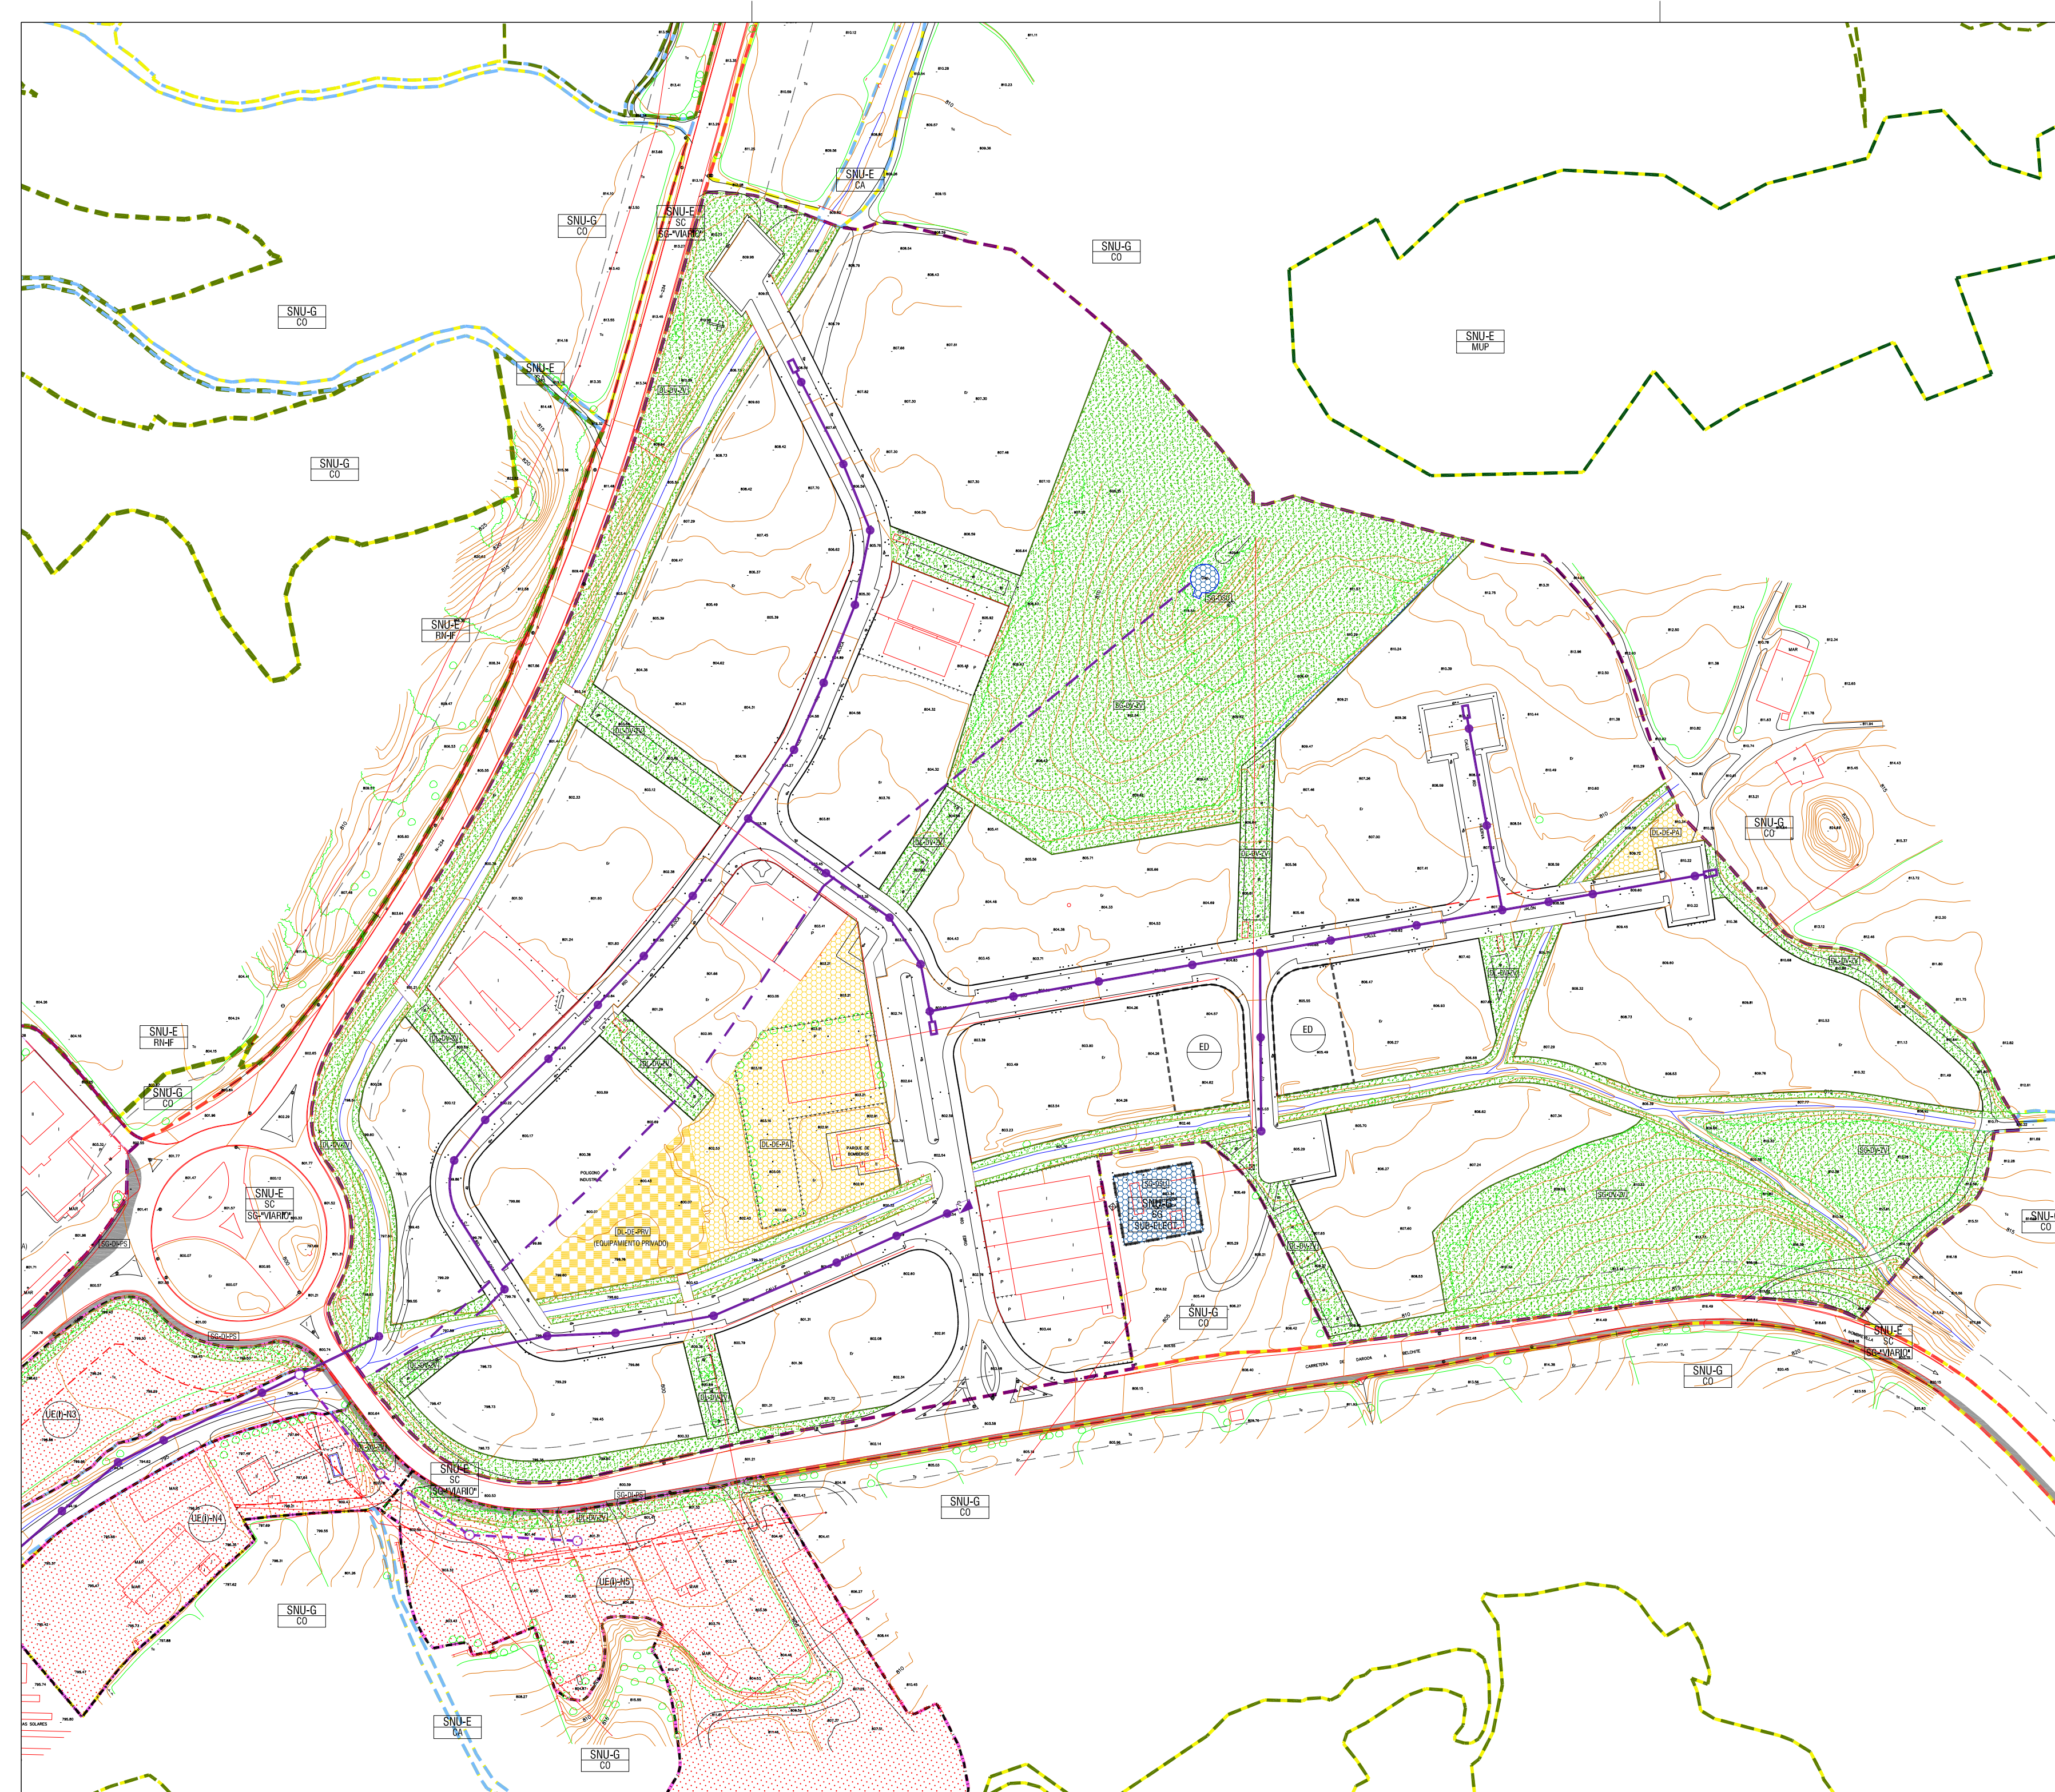

SU-C

SU-NC

SNU-G / CO

SNU-G / SG

SNU-E / RN-IF

SNU-E / MUP

SNU-E / SC

SNU-E / CA

AMBITOS DE GESTION Y PLANEAMIENTO

UE-xx

Nº UNIDAD EJECUCION

LMITE UNIDAD EJECUCION

CALIFICACION URBANISTICA

ALINEACION EXISTENTE

ALINEACION NUEVA

LINEA DE EDIFICACION

INFRAESTRUCTURAS Y EQUIPAMIENTO URBANISTICO

SG-DE

DL-DE

DL-DE-PRV

SG-DV

DL-DV

SG-DSU

DL-DSU

ACRONIMOS

SU-C

SUELO URBANO - CONSOLIDADO

SU-NC

SUELO URBANO - NO CONSOLIDADO

SNU-G / CO

SUELO NO URBANIZABLE - GENERICO (COMUN)

SNU-G / SG

SUELO NO URBANIZABLE - GENERICO (SISTEMA GENERAL)

SNU-E / RN-IF

SUELO NO URBANIZABLE - ESPECIAL (RIESGO NATURAL, INCENDIO FORESTAL)

SNU-E / MUP

SUELO NO URBANIZABLE - ESPECIAL (MONTES DE UTILIDAD PUBLICA)

SNU-E / SC

SUELO NO URBANIZABLE - ESPECIAL (SISTEMA DE COMUNICACIONES) E INFRAESTRUCTURAS)

SNU-E / CA

SUELO NO URBANIZABLE - ESPECIAL (CAUCES)

SISTEMA GENERAL

SG-DE-D

EQUIPAMIENTO - DOCENTE

SG-DE-SO

EQUIPAMIENTO - SOCIAL

SG-DE-DP

EQUIPAMIENTO - DEPORTIVO

SG-DE-PA

EQUIPAMIENTO - POLIVALENTE

SG-DV-ZV

ESPACIOS LIBRES - ZONA VERDE

SG-DSU

SERVICIOS URBANOS

DOTACION LOCAL

DL-DE-D

EQUIPAMIENTO - DOCENTE

DL-DE-DP

EQUIPAMIENTO - DEPORTIVO

DL-DE-PA

EQUIPAMIENTO - POLIVALENTE

DL-DE-PRV

EQUIPAMIENTO - PRIVADO

DL-DV-ZV

ESPACIOS LIBRES - ZONA VERDE

DL-DSU

SERVICIOS URBANOS

RED SANEAMIENTO

RED SANEAMIENTO EXISTENTE

POZO DE REGISTRO EXISTENTE

DESAGÜE EXISTENTE DEL DEPOSITO

RED SANEAMIENTO PROYECTADA

POZO DE REGISTRO PROYECTADO

P03.3.4

P03.3.3

P03.3.2

P03.3.1

DIPUTACION DE ZARAGOZA

50094NPGOUDAROCA

PLAN GENERAL DE ORDENACION URBANA DE DAROCA

- APROBACION INICIAL -

AYUNTAMIENTO DE DAROCA

PLAZA DE ESPAÑA, 6 - 50360 DAROCA (ZARAGOZA)

NUCLEO URBANO: DAROCA

PLANO DE ORDENACION INFRAESTRUCTURAS SANEAMIENTO EXISTENTE Y PROYECTADO

EQUIPO REDACTOR:

J.A. LORENTE y Asociados.

arquitectura y urbanismo S.L.P.

j.a. lorente@gmail.com

JOSE ANTONIO LORENTE

arquitecto

INIGO LORENTE RIVEROLA

arquitecto

Escala: 1/2.000

0

20

40

60

80

100m

N

marzo 2018