


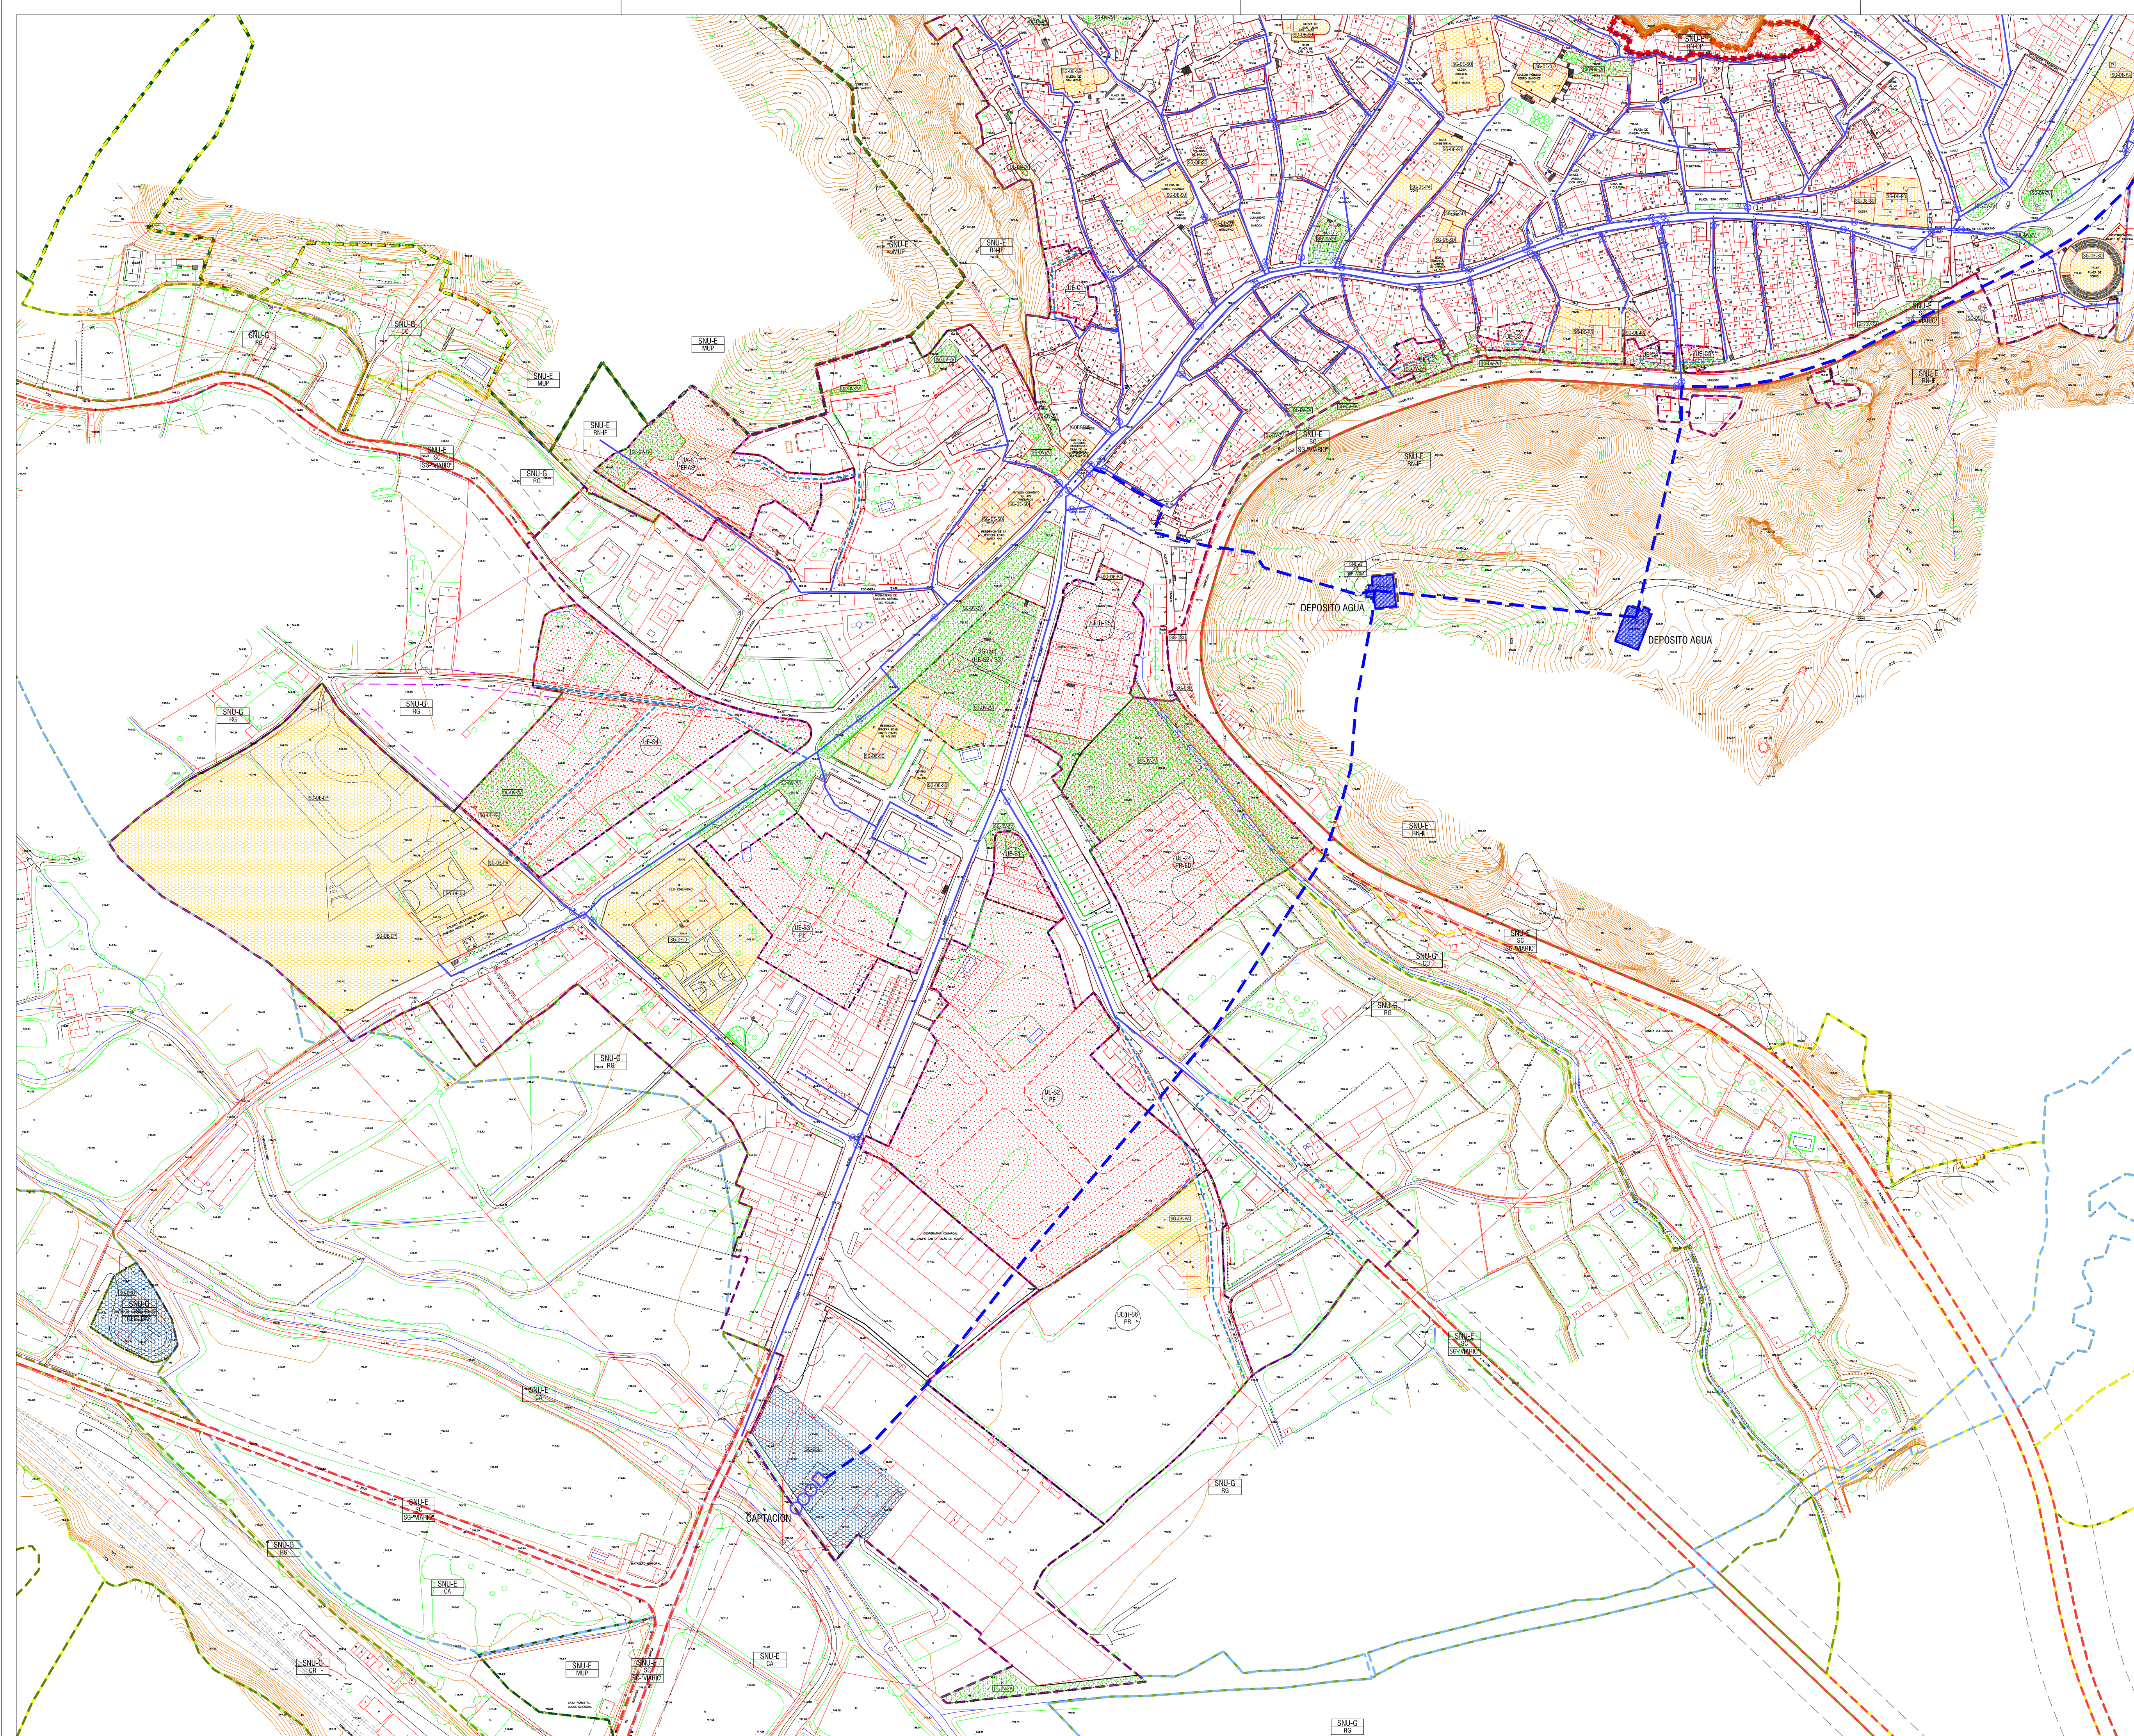

CLASIFICACION URBANISTICA

	SU-C		SNU-G/CO		SNU-E/RN-F
	SU-NC		SNU-G/SG		SNU-E/MUP
			SNU-G/RG		SNU-E/SC
					SNU-E/CA

AMBITOS DE GESTION Y PLANEAMIENTO

	UE-xx	Nº UNIDAD EJECUCION		LÍMITE UNIDAD EJECUCION
--	-------	---------------------	--	-------------------------

CALIFICACION URBANISTICA

	ALINEACION EXISTENTE
	ALINEACION NUEVA
	LÍNEA DE EDIFICACION

INFRAESTRUCTURAS Y EQUIPAMIENTO URBANISTICO

	SG-DE		SG-DV		SG-OSU
	DL-DE		DL-DV		DL-DSU

ACRONIMOS

SU-C	SUELO URBANO - CONSOLIDADO
SU-NC	SUELO URBANO - NO CONSOLIDADO
SNU-G/CO	SUELO NO URBANIZABLE - GENERICO (COMUN)
SNU-G/SG	SUELO NO URBANIZABLE - GENERICO (SISTEMA GENERAL)
SNU-G/RG	SUELO NO URBANIZABLE - GENERICO (REGIMEN)
SNU-E/RN-F	SUELO NO URBANIZABLE - ESPECIAL (RIESGO NATURAL, INCENDIO FORESTAL)
SNU-E/MUP	SUELO NO URBANIZABLE - ESPECIAL (MONTES DE UTILIDAD PUBLICA)
SNU-E/SC	SUELO NO URBANIZABLE - ESPECIAL (SISTEMA DE COMUNICACIONES E INFRAESTRUCTURAS)
SNU-E/CA	SUELO NO URBANIZABLE - ESPECIAL (CAUCES)

SISTEMA GENERAL

SG-DE-D	EQUIPAMIENTO - DOCENTE	SG-DV-ZV	ESPACIOS LIBRES - ZONA VERDE
SG-DE-SO	EQUIPAMIENTO - SOCIAL	SG-DSU	SERVICIOS URBANOS
SG-DE-DE	EQUIPAMIENTO - DEPORTIVO		
SG-DE-PA	EQUIPAMIENTO - POLIVALENTE		

DOTACION LOCAL

DL-DE-D	EQUIPAMIENTO - DOCENTE	DL-DV-ZV	ESPACIOS LIBRES - ZONA VERDE
DL-DE-DE	EQUIPAMIENTO - DEPORTIVO	DL-DSU	SERVICIOS URBANOS
DL-DE-PA	EQUIPAMIENTO - POLIVALENTE		

RED ABASTECIMIENTO

	RED ABASTECIMIENTO EXISTENTE
	RED CONEXION ENTRE DEPOSITOS
	RED ABASTECIMIENTO PROYECTADA
	LLAVE DE CORTE EXISTENTE

DIPUTACIÓN DE ZARAGOZA

50094NPGOUDAROCA

PLAN GENERAL DE ORDENACION URBANA DE DAROCA

- APROBACION INICIAL -

AYUNTAMIENTO DE DAROCA
PLAZA DE ESPAÑA, 6 - 50360 DAROCA (ZARAGOZA)

NUCLEO URBANO: DAROCA
PLANO DE ORDENACION
INFRAESTRUCTURAS
ABASTECIMIENTO EXISTENTE
Y PROYECTADO

EQUIPO REDACTOR:
J.A. LORENTE y Asociados
arquitectura y urbanismo, S.L.P.
www.jalorlente.com

JOSE ANTONIO LORENTE
arquitecto

INGO LORENTE RIVEROLA
arquitecto

Escala: 1/2.000
0 20 40 60 80 100m

marzo 2018

P03.4.1