


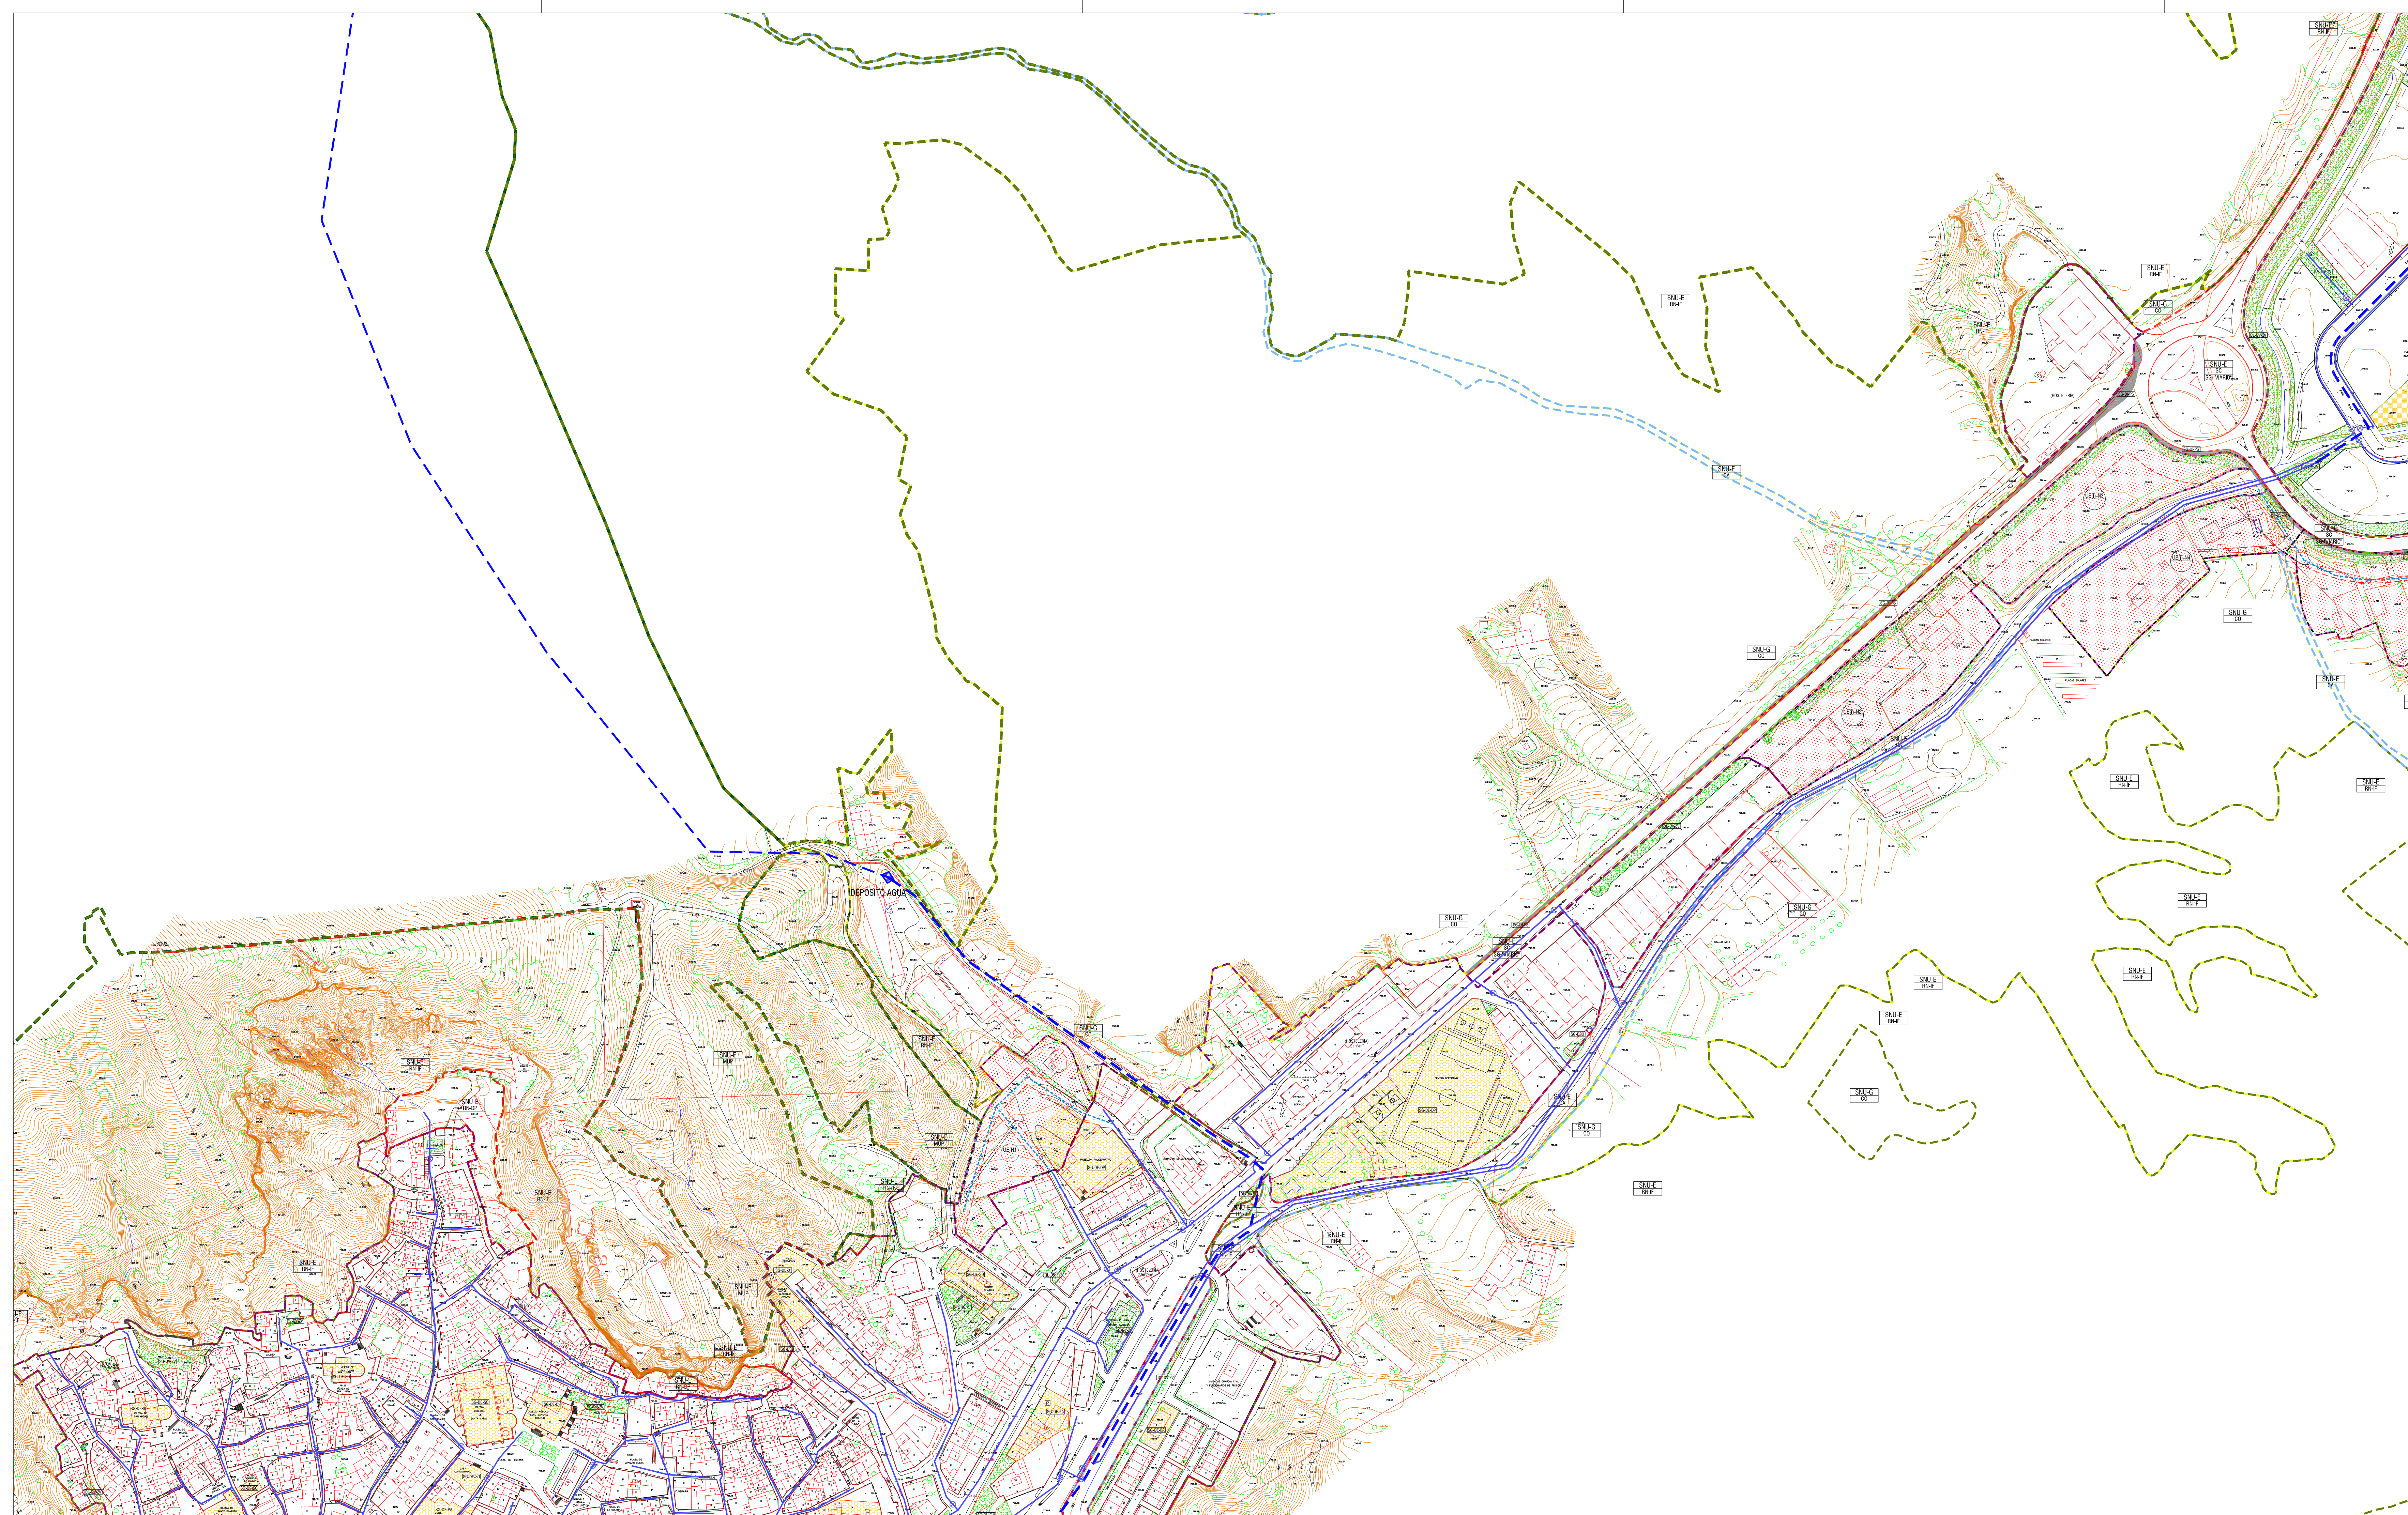

CLASIFICACION URBANISTICA

	SNU-G / CO	SNU-E / RH-CP
	SNU-G / SG	SNU-E / MUP
	SNU-E / RH-F	SNU-E / SC
		SNU-E / CA

AMBITOS DE GESTION Y PLANEAMIENTO

Nº UNIDAD EJECUCION LIMITE UNIDAD EJECUCION

CALIFICACION URBANISTICA

ALINEACION EXISTENTE
 ALINEACION NUEVA
 LINEA DE EDIFICACION

INFRAESTRUCTURAS Y EQUIPAMIENTO URBANISTICO

ACRONIMOS

SU-C	SUELO URBANO - CONSOLIDADO
SU-NC	SUELO URBANO - NO CONSOLIDADO
SNU-G / CO	SUELO NO URBANIZABLE - GENERICO (COMUN)
SNU-G / SG	SUELO NO URBANIZABLE - GENERICO (SISTEMA GENERAL)
SNU-E / RH-F	SUELO NO URBANIZABLE - ESPECIAL (RIESGO NATURAL, INCHENOS Y FUEGOS)
SNU-E / RH-CP	SUELO NO URBANIZABLE - ESPECIAL (RIESGO NATURAL, DESPRENDIMIENTOS)
SNU-E / MUP	SUELO NO URBANIZABLE - ESPECIAL (MONTES DE UTILIDAD PUBLICA)
SNU-E / SC	SUELO NO URBANIZABLE - ESPECIAL (SISTEMA DE COMUNICACIONES E INFRAESTRUCTURAS)
SNU-E / CA	SUELO NO URBANIZABLE - ESPECIAL (CAUCES)

SISTEMA GENERAL

SG-DE-D	EQUIPAMIENTO - DOCENTE	SG-DV-ZV	ESPACIOS LIBRES - ZONA VERDE
SG-DE-SO	EQUIPAMIENTO - SOCIAL	SG-DSU	SERVICIOS URBANOS
SG-DE-DP	EQUIPAMIENTO - DEPORTIVO	SG-DI-PS	INFRAESTRUCTURAS - PASO
SG-DE-PA	EQUIPAMIENTO - POLIVALENTE		

DOTACION LOCAL

DL-DE-D	EQUIPAMIENTO - DOCENTE	DL-DV-ZV	ESPACIOS LIBRES - ZONA VERDE
DL-DE-DP	EQUIPAMIENTO - DEPORTIVO	DL-DSU	SERVICIOS URBANOS
DL-DE-PA	EQUIPAMIENTO - POLIVALENTE		
DL-DE-PRV	EQUIPAMIENTO - PRIVADO		

RED ABASTECIMIENTO

RED ABASTECIMIENTO EXISTENTE
 RED CONEXION ENTRE DEPOSITOS
 RED ABASTECIMIENTO PROYECTADA
 LLAVE DE CORTA EXISTENTE

DIPUTACION DE ZARAGOZA

50094NPGOUDAROCA

PLAN GENERAL DE ORDENACION URBANA DE DAROCA

- APROBACION INICIAL -

AYUNTAMIENTO DE DAROCA
PLAZA DE ESPAÑA, 6 - 50360 DAROCA (ZARAGOZA)

NUCLEO URBANO: DAROCA
PLANO DE ORDENACION
INFRAESTRUCTURAS
ABASTECIMIENTO EXISTENTE Y PROYECTADO

EQUIPO REDACTOR:
J.A. LORENTE y Asociados
ingenieros de arquitectura y urbanismo, S.L.R.

JOSE ANTONIO LORENTE
arquitecto

INIGO LORENTE RIVEROLA
arquitecto

Escala: 1/2.000
0 20 40 60 80 100m

N

marzo 2018

P03.4.2