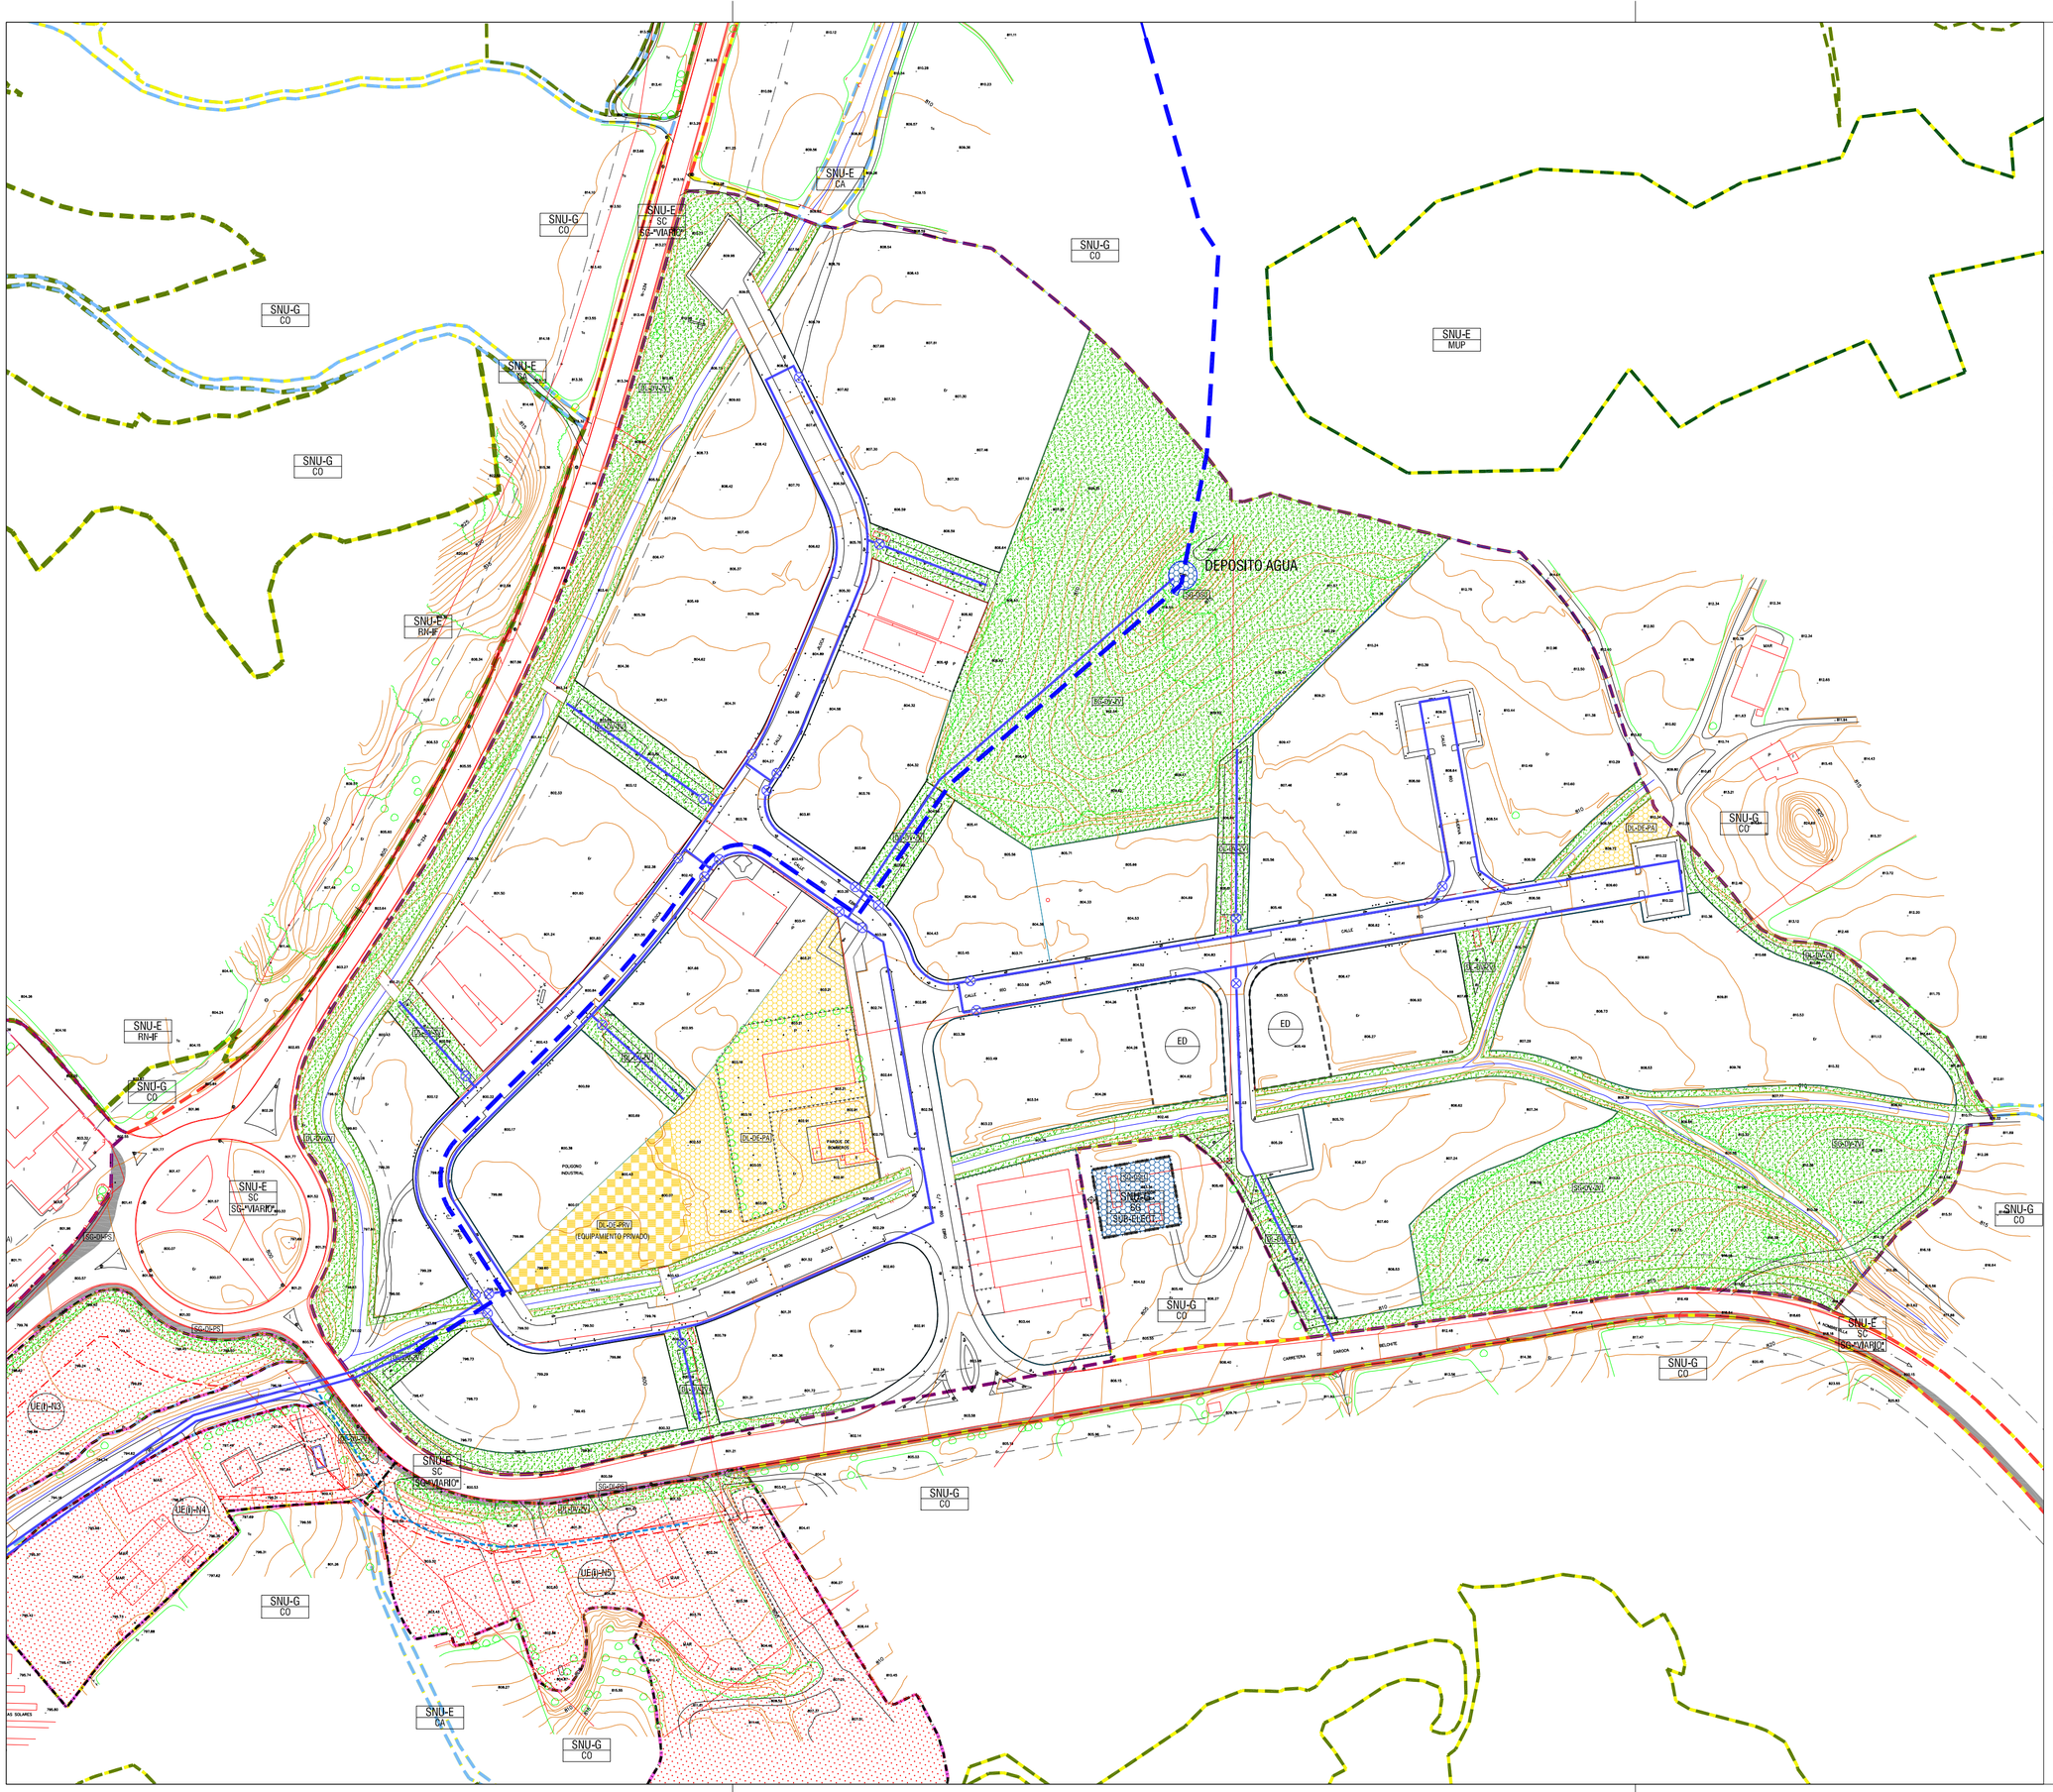

CLASIFICACION URBANISTICA

- SU-C
- SU-NC
- SNU-G / CO
- SNU-G / SG
- SNU-E / RN-IF
- SNU-E / MUP
- SNU-E / SC
- SNU-E / CA

AMBITOS DE GESTION Y PLANEAMIENTO

- UE-xx — Nº UNIDAD EJECUCION
- LIMITE UNIDAD EJECUCION

CALIFICACION URBANISTICA

- ALINEACION EXISTENTE
- ALINEACION NUEVA
- LINEA DE EDIFICACION

INFRAESTRUCTURAS Y EQUIPAMIENTO URBANISTICO

- SG-DE / DL-DE
- SG-DV / DL-DV
- SG-DSU / DL-DSU
- DL-DE-PRV
- SG-DI

ACRONIMOS

SU-C	SUELO URBANO - CONSOLIDADO	SNU-E / RN-IF	SUELO NO URBANIZABLE - ESPECIAL (RIESGO NATURAL, INCENDIO FORESTAL)
SU-NC	SUELO URBANO - NO CONSOLIDADO		
SNU-G / CO	SUELO NO URBANIZABLE - GENERICO (COMUN)	SNU-E / MUP	SUELO NO URBANIZABLE - ESPECIAL (MONTES DE UTILIDAD PUBLICA)
SNU-G / SG	SUELO NO URBANIZABLE - GENERICO (SISTEMA GENERAL)	SNU-E / SC	SUELO NO URBANIZABLE - ESPECIAL (SISTEMA DE COMUNICACIONES) E INFRAESTRUCTURAS)
		SNU-E / CA	SUELO NO URBANIZABLE - ESPECIAL (CAUCES)

SISTEMA GENERAL

SG-DE-D	EQUIPAMIENTO - DOCENTE	SG-DV-ZV	ESPACIOS LIBRES - ZONA VERDE
SG-DE-SO	EQUIPAMIENTO - SOCIAL	SG-DSU	SERVICIOS URBANOS
SG-DE-DP	EQUIPAMIENTO - DEPORTIVO		
SG-DE-PA	EQUIPAMIENTO - POLIVALENTE		

DOTACION LOCAL

DL-DE-D	EQUIPAMIENTO - DOCENTE	DL-DV-ZV	ESPACIOS LIBRES - ZONA VERDE
DL-DE-DP	EQUIPAMIENTO - DEPORTIVO	DL-DSU	SERVICIOS URBANOS
DL-DE-PA	EQUIPAMIENTO - POLIVALENTE	SG-DI-PS	INFRAESTRUCTURAS - PASEO
DL-DE-PRV	EQUIPAMIENTO - PRIVADO		

RED ABASTECIMIENTO

- RED ABASTECIMIENTO EXISTENTE
- RED CONEXION ENTRE DEPOSITOS
- RED ABASTECIMIENTO PROYECTADA
- LLAVE DE CORTE EXISTENTE

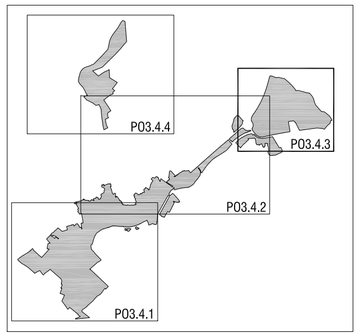

DIPUTACIÓN DE ZARAGOZA

50094NPGOUDAROCA

PLAN GENERAL DE ORDENACION URBANA DE DAROCA

- APROBACION INICIAL -

AYUNTAMIENTO DE DAROCA
PLAZA DE ESPAÑA, 6 - 50360 DAROCA (ZARAGOZA)

NUCLEO URBANO: DAROCA
PLANO DE ORDENACION
INFRAESTRUCTURAS
ABASTECIMIENTO EXISTENTE
Y PROYECTADO

PO3.4.3

EQUIPO REDACTOR:
J.A. LORENTE y Asociados, arquitectura y urbanismo, S.L.P.
ja.lorente@gmail.com

JOSE ANTONIO LORENTE
arquitecto

IÑIGO LORENTE RIVEROLA
arquitecto

Escala: 1/2.000
0 20 40 60 80 100m

N

marzo 2018